


4. Änderung des Bebauungsplans "In der Neu",
Deckblatt im Originalformat mit Ausfertigungsvermerk
M. 1:1000



4. Änderung des Bebauungsplans "In der Neu", Übersicht, M. 1:500

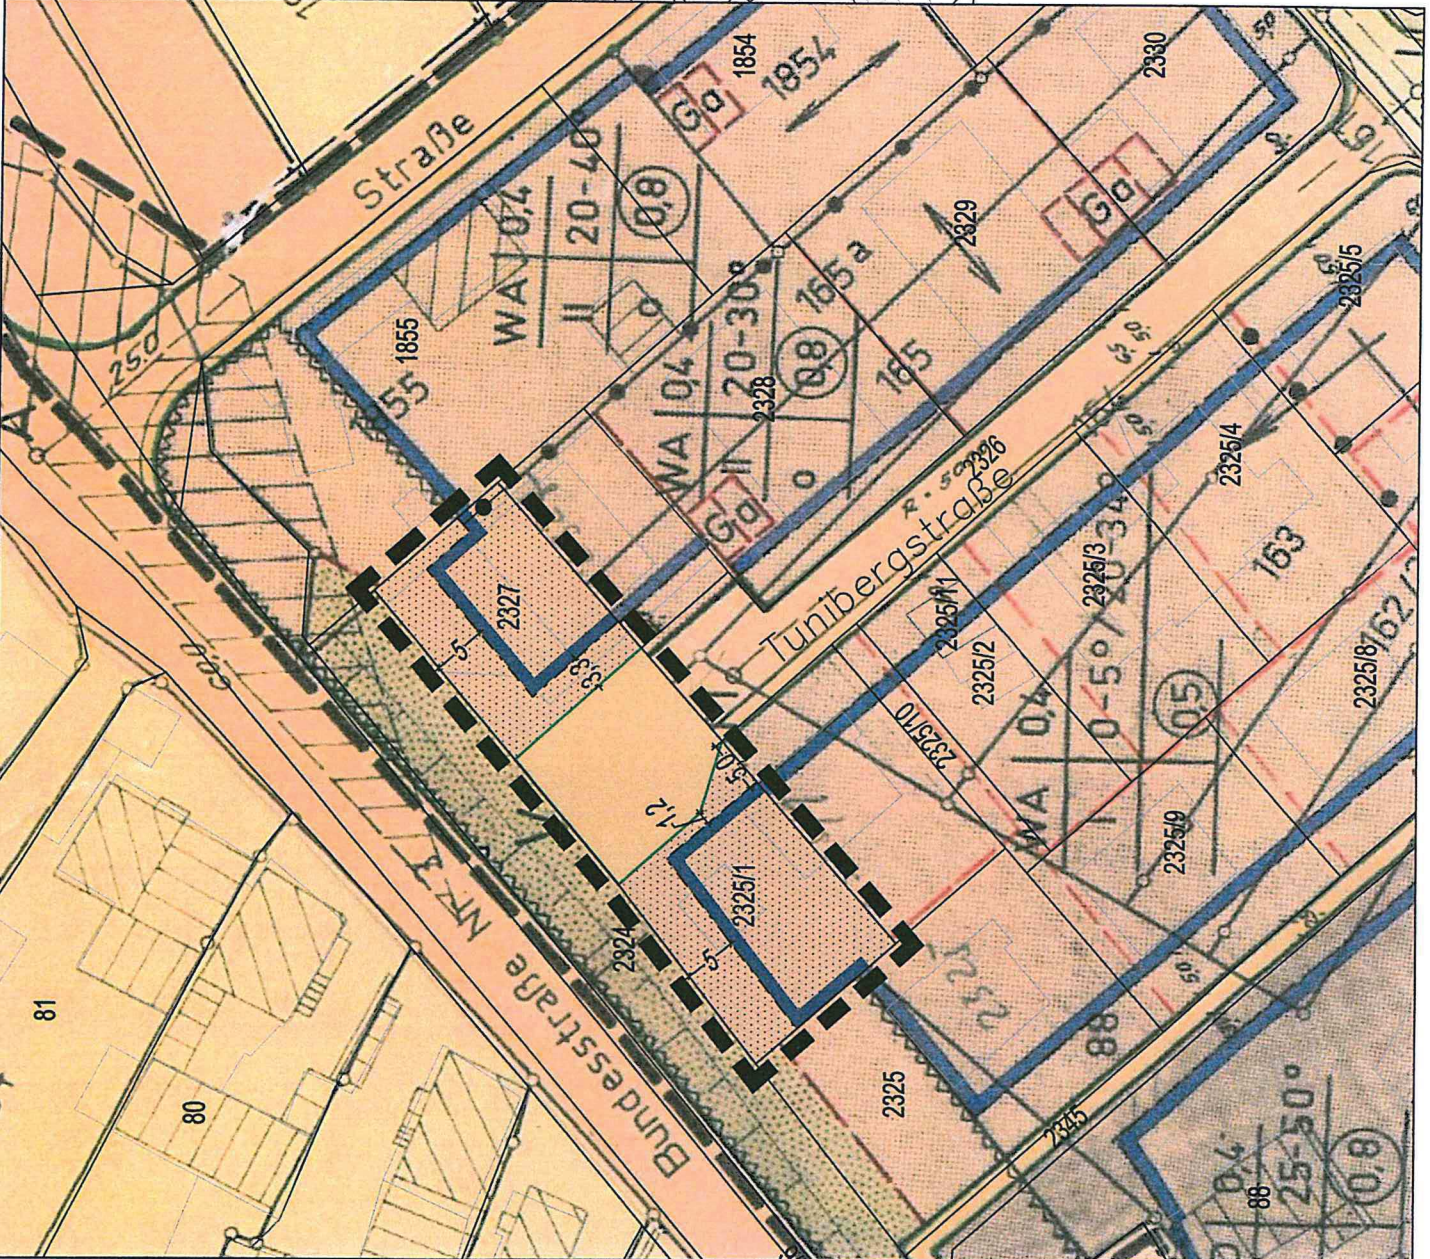

**Gemeinde Ehrenkirchen
Ortsteil Norsingen**
4. Änderung des Bebauungsplans
"In der Neu" - Deckblatt



M. 1 / 1 000
M. 1 / 500
im A3-Format

Planstand: 26.05.2020
Projekt-Nr: S-19-144
Bearbeiter: Do / Beck
20-05-28 Plan 4, BPA, (05-05-12) DW

fsp.stadtplanung
Fahle Stadtplaner Partnerschaft mbB
Schwabentorring 12, 79098 Freiburg
Fon 0761/36875-0, www.fsp-stadtplanung.de

