

Anlage 1

Lageplan Verkehrslärm



FICHTNER
WATER & TRANSPORTATION

Fichtner Water & Transportation GmbH
Linnéstraße 5 - 79110 Freiburg
+49-761-88505-0 - info@fwt.fichtner.de

Auftraggeber: **Gemeinde Ehrenkirchen**
Projektbez: **Bebauungsplanänderung "In der Neu"**
Schalltechnische Untersuchung
Planbez: **Lageplan Verkehrslärm**

Proj.-Nr: **612-2260**
Datum: **01/2020**
Maßstab: **1 : 750**

Anlage:


1

Anlage 2

Beurteilungspegel Verkehrslärm

**FICHTNER**

Plan: 122250-228/2-230 3U 2018/Neuauflage Tuerprojekt/300 Planung/510 Bauplanung/SP11 Abstraktion Tuerprojekt/300

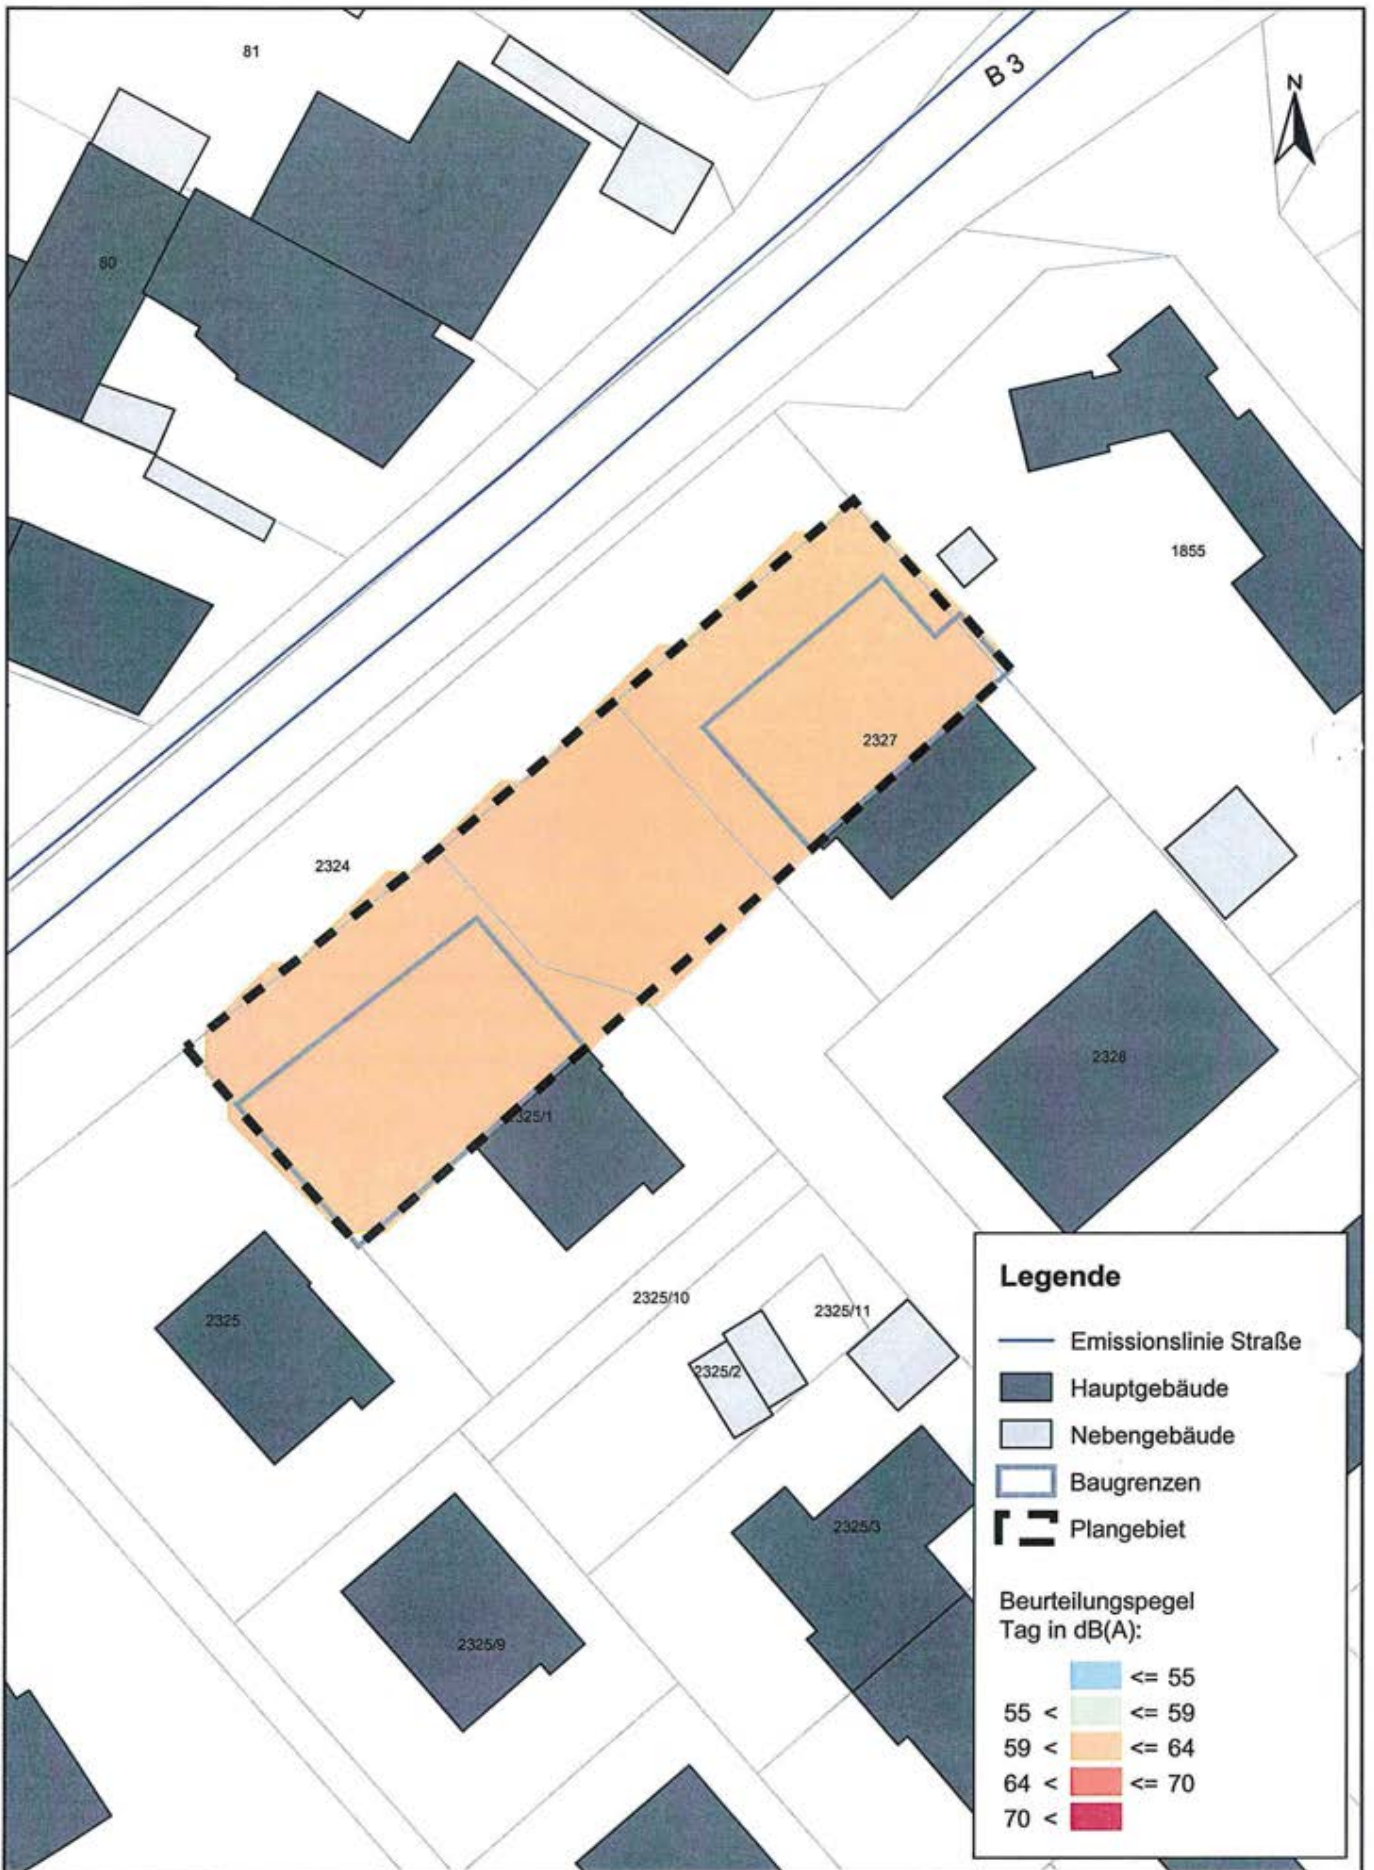

FICHTNER

WATER & TRANSPORTATION


Fichtner Water & Transportation GmbH
Linnéstraße 5 - 79110 Freiburg
+49-761-88505-0 - info@fwf.fichtner.de

Auftraggeber: **Gemeinde Ehrenkirchen**
Projektbez: **Bebauungsplanänderung "In der Neu"**
Schalltechnische Untersuchung
Planbez: **Verkehrslärm Plangebiet**
Tag, 1. Obergeschoss

Proj.-Nr.: **612-2260**
Datum: **01/2020**
Maßstab: **1 : 500**

Anlage:

2.2

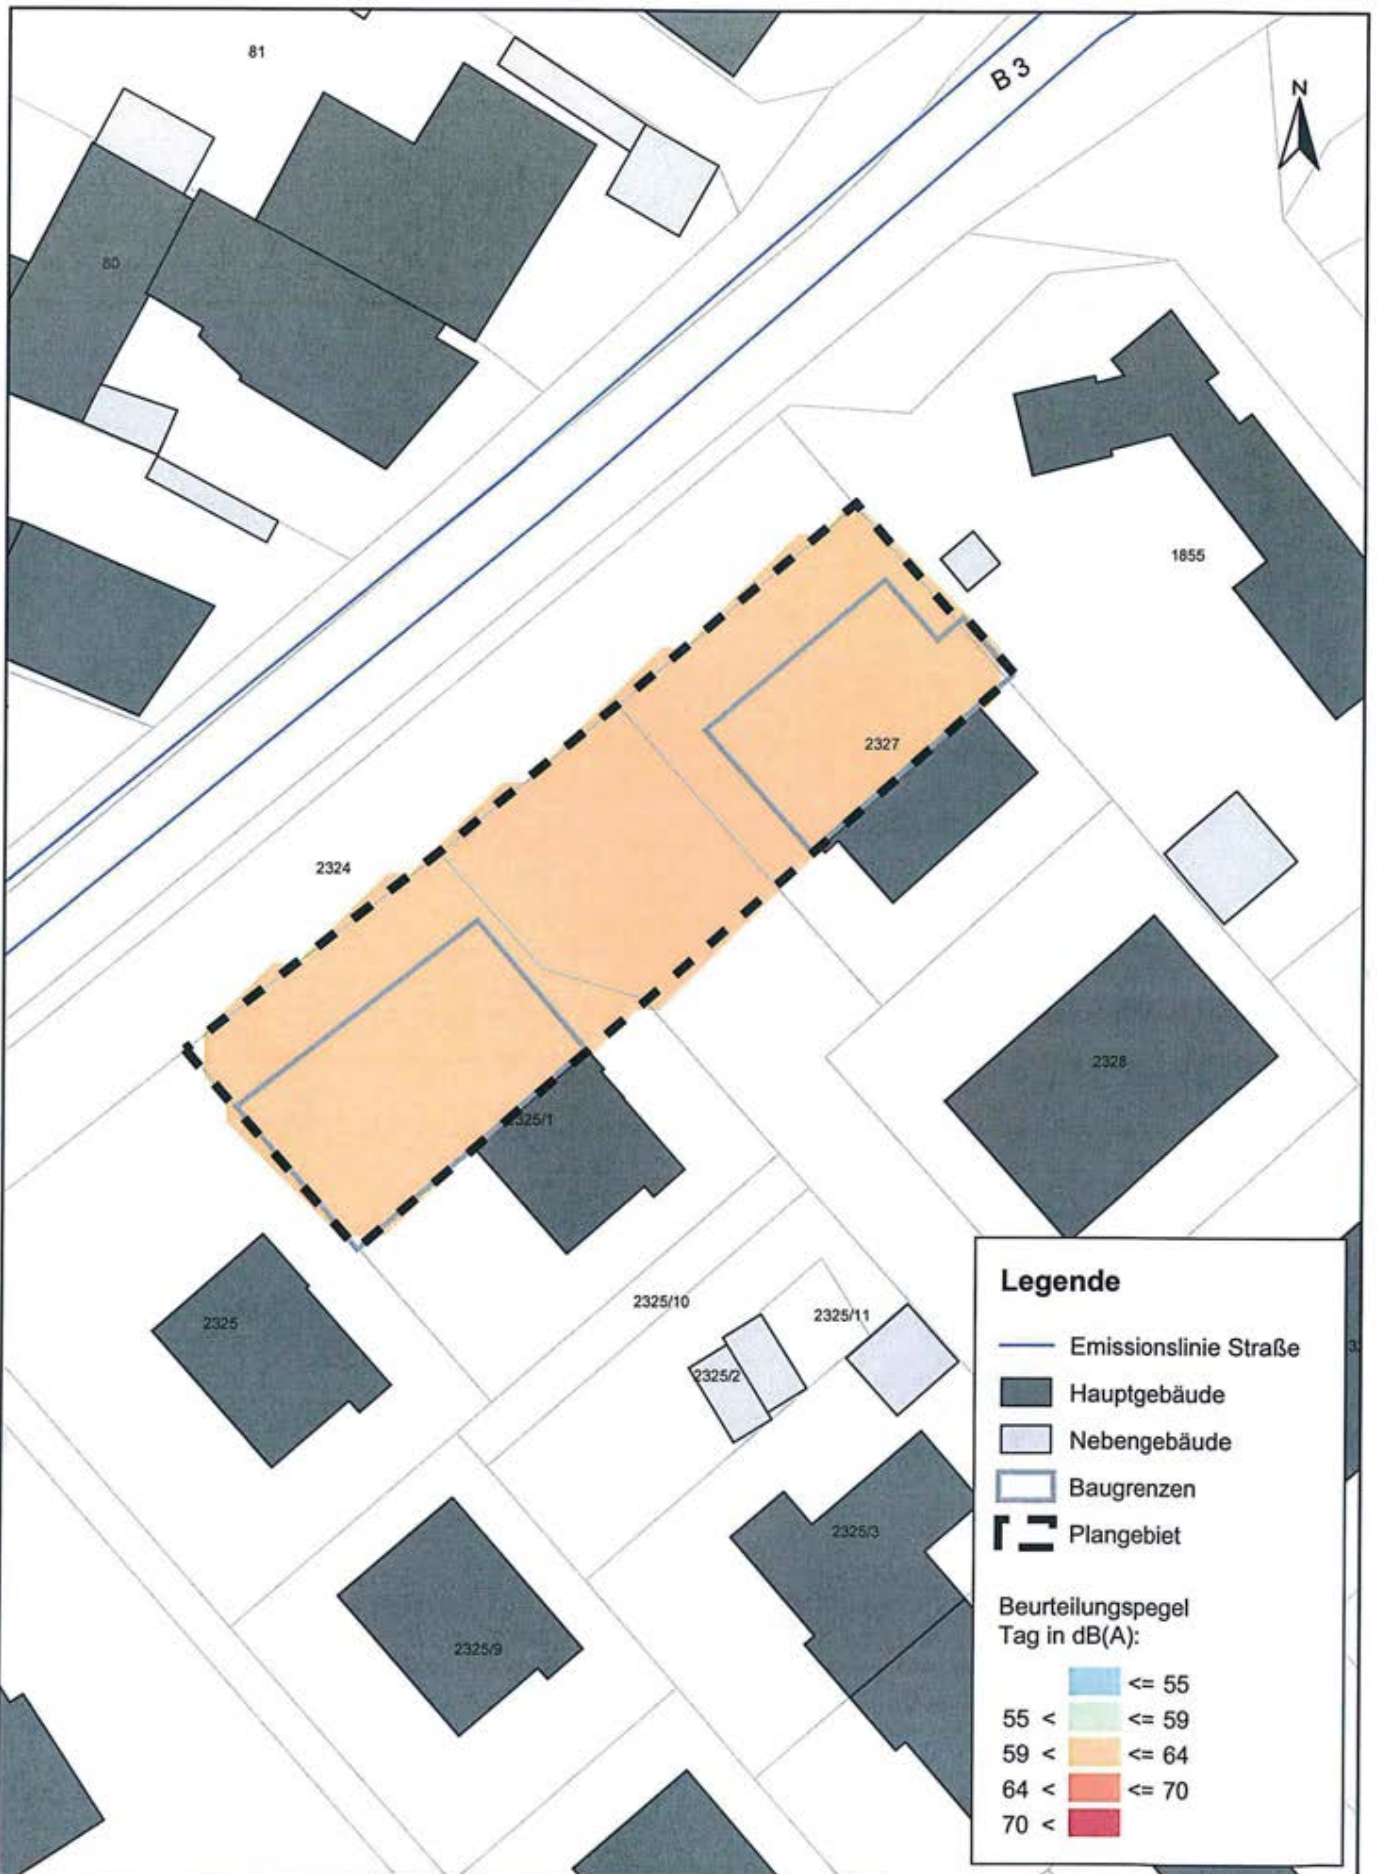

FICHTNER

WATER & TRANSPORTATION

Fichtner Water & Transportation GmbH
Linnéstraße 5 - 79110 Freiburg
+49-761-88505-0 - info@fwf.fichtner.de

Auftraggeber:

Gemeinde Ehrenkirchen

Projektbez:

Bebauungsplanänderung "In der Neu"
Schalltechnische Untersuchung

Planbez:

Verkehrslärm Plangebiet
Tag, 2. Obergeschoss

Proj.-Nr.:

612-2260

Datum:

01/2020

Maßstab:

1 : 500

Anlage:

2.3



FICHTNER

WATER & TRANSPORTATION

Fichtner Water & Transportation GmbH
Linnéstraße 5 - 79110 Freiburg
+49-761-88505-0 - info@fwf.fichtner.de

Auftraggeber: **Gemeinde Ehrenkirchen**

Projektbez: **Bebauungsplanänderung "In der Neu"
Schalltechnische Untersuchung**

Planbez: **Verkehrslärm Plangebiet
Nacht, 2. Obergeschoss**

Proj.-Nr: **612-2260**

Datum: **01/2020**


Maßstab: **1 : 500**

Anlage:

2.6

Anlage 3

Außenlärmpegel nach DIN 4109

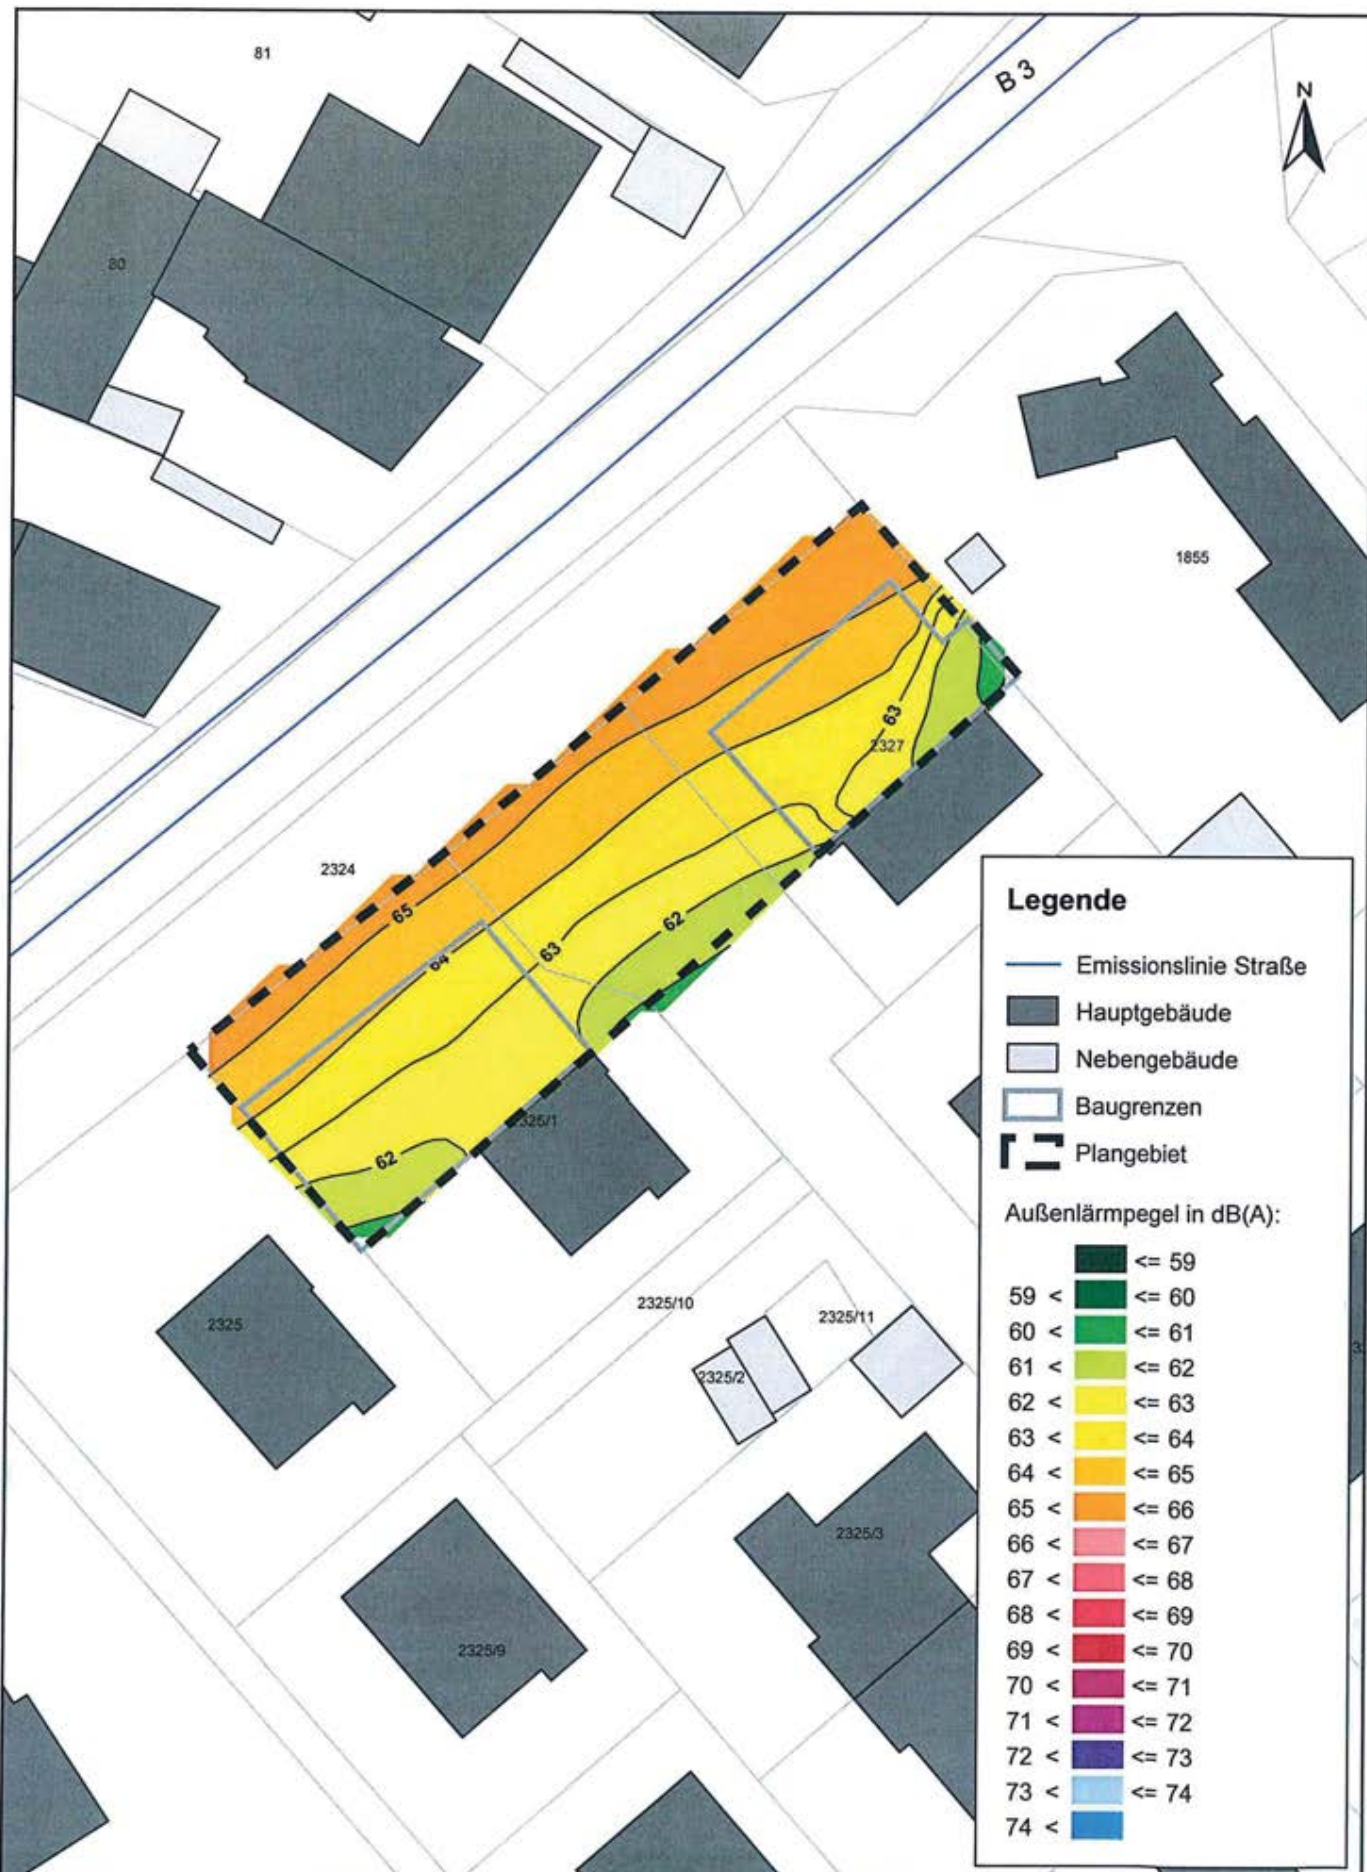

FICHTNER

WATER & TRANSPORTATION

Fichtner Water & Transportation GmbH
Linnéstraße 5 - 79110 Freiburg
+49-761-88505-0 - info@fwf.fichtner.de

Auftraggeber:

Gemeinde Ehrenkirchen

Projektbez:

Bebauungsplanänderung "In der Neu"
Schalltechnische Untersuchung

Planbez:

Außenlärmpegel nach DIN 4109
Tag, Erdgeschoss

Proj.-Nr.:

612-2260

Datum:

01/2020

Maßstab:

1 : 500

Anlage:

3.1







FICHTNER
WATER & TRANSPORTATION

Fichtner Water & Transportation GmbH
Linnéstraße 5 - 79110 Freiburg
+49-761-88505-0 - info@fwf.fichtner.de

Auftraggeber: **Gemeinde Ehrenkirchen**

Projektbez: **Bebauungsplanänderung "In der Neu"**
Schalltechnische Untersuchung

Planbez: **Außenlärmpegel nach DIN 4109**
Nacht, Erdgeschoss

Proj.-Nr.: **612-2260**

Datum: **01/2020**

Maßstab: **1 : 500**

Anlage:

3.4



FICHTNER

WATER & TRANSPORTATION

Fichtner Water & Transportation GmbH
Linnéstraße 5 - 79110 Freiburg
+49-761-88505-0 - info@fwf.fichtner.de

Auftraggeber: **Gemeinde Ehrenkirchen**

Projektbez: **Bebauungsplanänderung "In der Neu"
Schalltechnische Untersuchung**

Planbez: **Außenlärmpegel nach DIN 4109
Nacht, 1. Obergeschoss**

Proj.-Nr.: **612-2260**

Datum: **01/2020**

Maßstab: **1 : 500**

Anlage:

3.5



3.6