



Y 404301.713
X 5309974.674

Y 404664.213
X 5309974.674

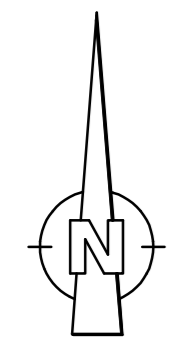

ZEICHENERKLÄRUNG:

- - - - - geplante Fahrbahn
- Geländeauffüllung zwischen 225.45 m. ü. NHN und 226.00 m. ü. NHN Mulde
- - - - - bestehende Leerrohre und Wasserleitungen Möhlinggruppe
- - - - - bestehende Wasserversorgungsleitung
- - - - - bestehender Regenwasserkanal
- - - - - bestehender Schmutzwasserkanal
- - - - - geplanter Regenwasserkanal
- - - - - geplanter Schmutzwasserkanal
- - - - - geplante Wasserversorgungsleitung
- - - - - Bebauungsgrenze

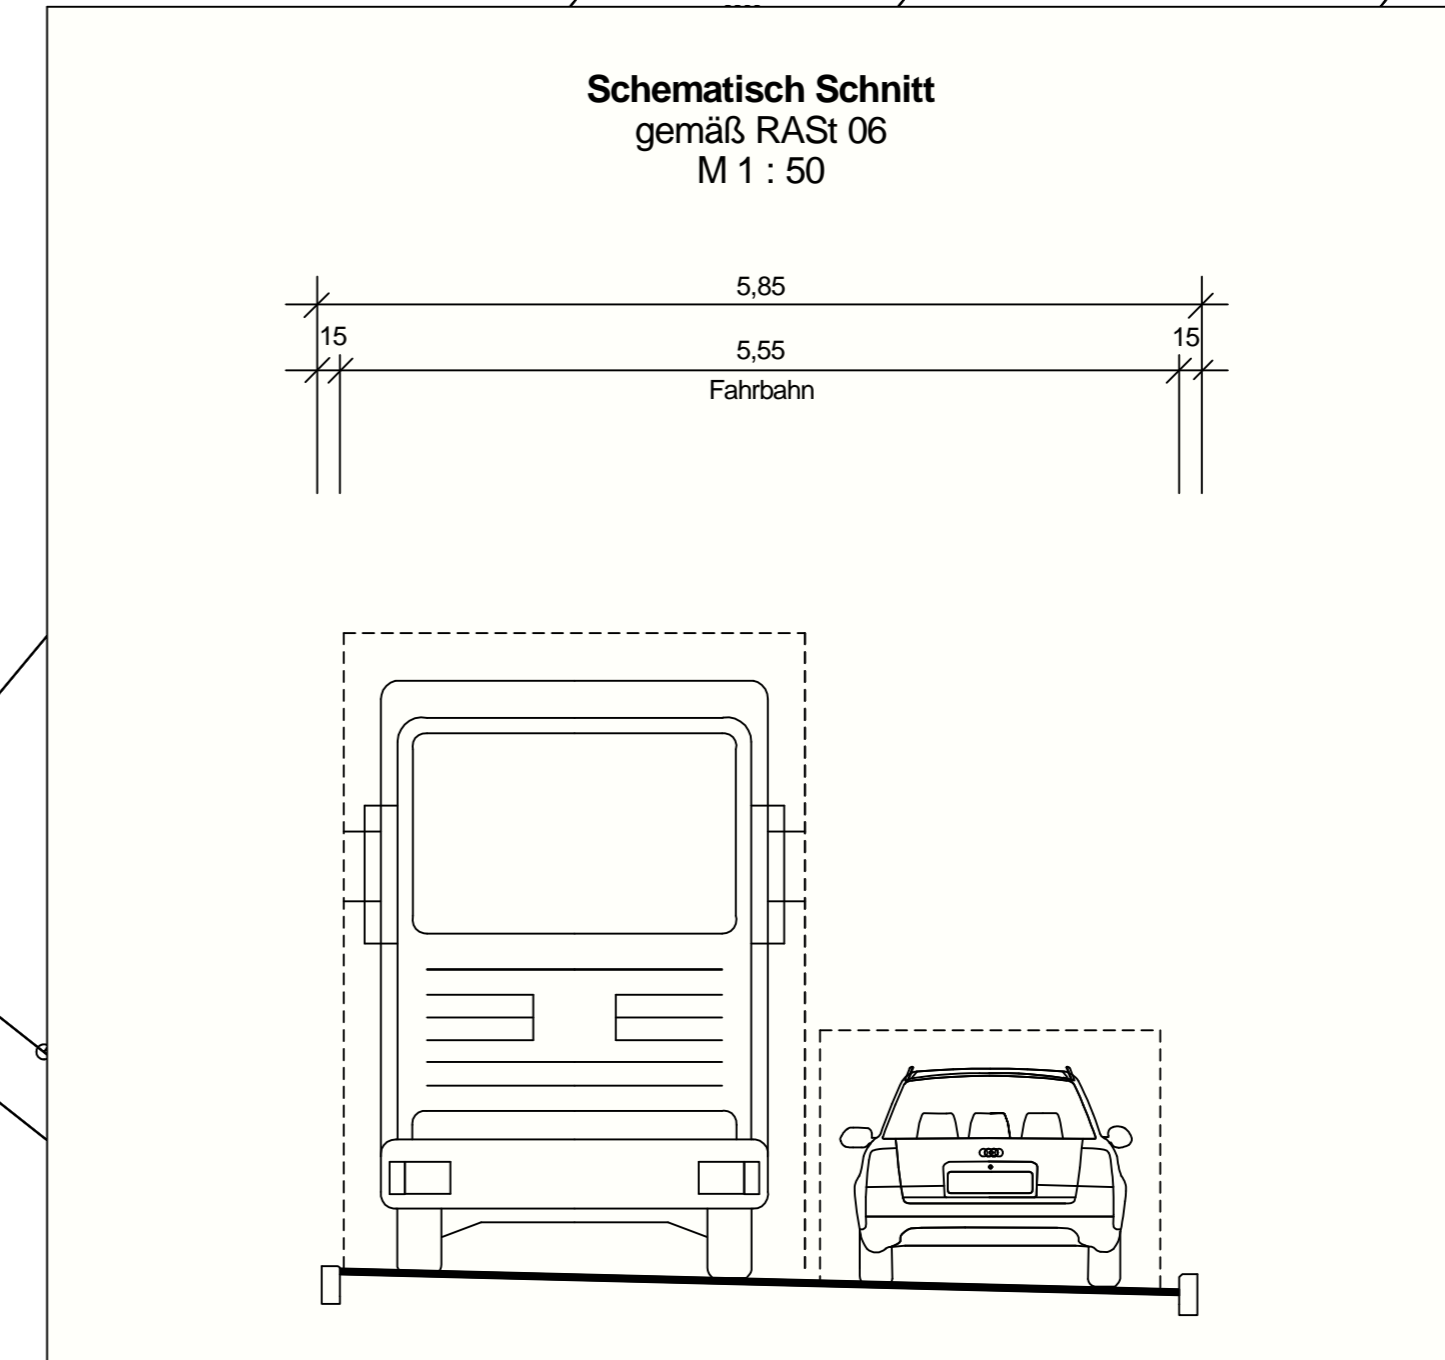

Gemeinde Ehrenkirchen

biechele infra consult
 Berater Ingenieur
 Ingenieurbüro für Verkehrsanlagen und Tiefbau

Sasbacher Straße 7
 79111 Freiburg
 Tel 0761/89 64 83-0
 Fax: 0761/89 64 83-9
 Email: info@biechele-infra.de
 Internet: www.biechele-infra.de

Nr.	Art der Änderung	Datum	Name
a			
b			
c			
d			
e			

Erschließung Gewerbegebiet Norsingen

VORABZUG

Entwurfsplanung

Unterlage Nr. 2
 Plan Nr. 1

	Datum	Zeichen
bearbeitet	16.05.2023	Biechele
gezeichnet	16.05.2023	Lia

Lageplan
 M. 1: 500

Y 404301.713
X 5309697.674

Y 404664.213
X 5309697.674