


Anlage zur verkehrsrechtlichen  
Anordnung vom 23.02.2026  
Landratsamt  
Breisgau-Hochschwarzwald

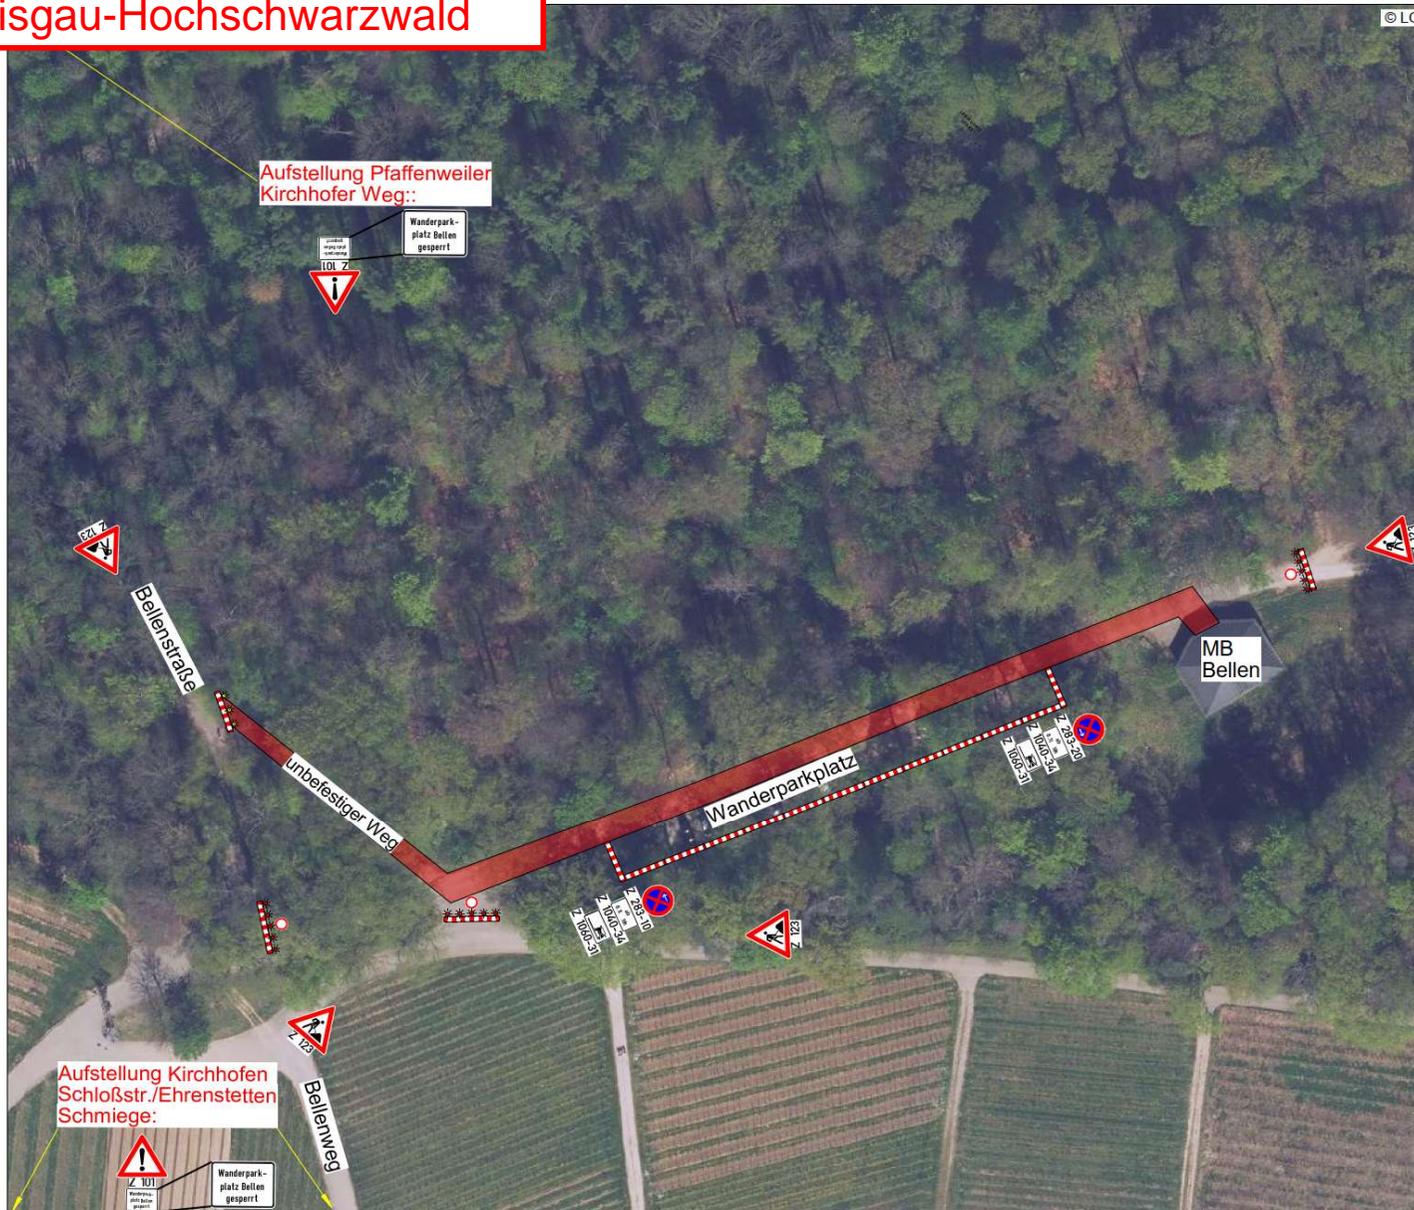

© LGL

Verkehrszeichenplan

Vollsperrung und  
Parkverbote

Plan 1  
Funktionsabschnitt 1

- Die Beschilderungen und Absperrungen müssen den örtlichen Gegebenheiten angepasst werden. Widersprüchliche Verkehrszeichen und Markierungen sind auszukreuzen.
- Halteverbote sind 4 Tage vor Baubeginn mit Zusatzschild (Wochentag, Datum und Uhrzeit) aufzustellen.
- Einfahrten und Hauseingänge müssen zugänglich gemacht werden.
- Bordsteinkanten sind zur sicheren Leitung von Fußgängern und Radfahrern an den Rändern des Baufeldes anzukleifen.

Dieser Plan ist für den Farbausdruck auf  
DIN A3 optimiert!

Wiesenweg 4  
79539 Lörrach  
Tel.: 07621 / 91943 - 469

Bearbeiter: Andreas Fritsche

Datum: 24.07.2024 Maßstab: ohne Maßstab

Projekt-Nr.: 21\_35392 Plan-Nr.: 1

Kirchhofen  
MB Bellen  
Wasser

Auftraggeber:  
Wasserversorgungsverband Möhlinggruppe

Verantwortliche:  
Mobil: