


Anlage zur verkehrsrechtlichen
Anordnung vom 23.02.2026
Landratsamt
Breisgau-Hochschwarzwald

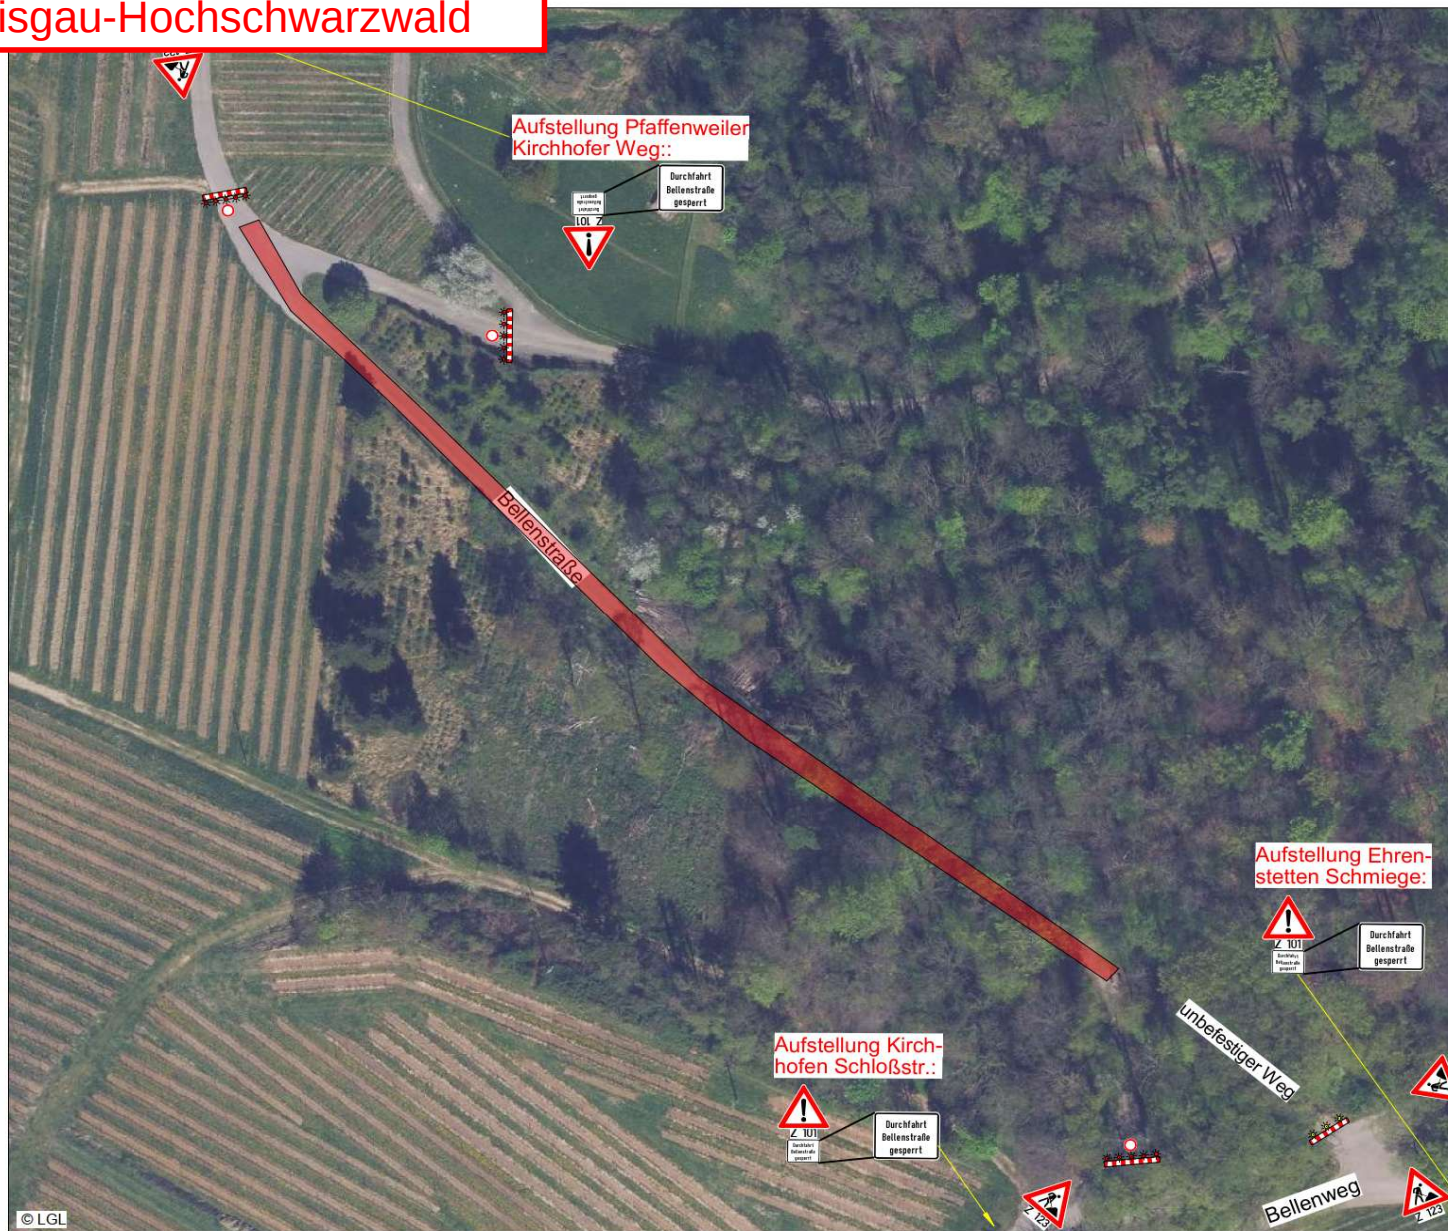

Verkehrszeichenplan

Vollsperrung

Plan 2 Funktionsabschnitt 1

- Die Beschilderungen und Absperrungen müssen den örtlichen Gegebenheiten angepasst werden. Widersprüchliche Verkehrszeichen und Markierungen sind auszukreuzen.
- Halteverbote sind 4 Tage vor Baubeginn mit Zusatzschild (Wochentag, Datum und Uhrzeit) aufzustellen.
- Einfahrten und Hauseingänge müssen zugänglich gemacht werden.
- Bordsteinkanten sind zur sicheren Leitung von Fußgängern und Radfahrern an den Rändern des Baufeldes anzukellen.

Dieser Plan ist für den Farbausdruck auf DIN A3 optimiert!

Wiesenweg 4
79539 Lörrach
Tel.: 07621 / 91943 - 469

Bearbeiter: Andreas Fritsche

Datum: 24.07.2024 Maßstab: ohne Maßstab

Projekt-Nr.: 21_35392 Plan-Nr.: 2

Kirchhofen
Bellenstraße
Wasser

Auftraggeber:
Wasserversorgungsverband Möhlinggruppe

Verantwortliche:
Mobil: