


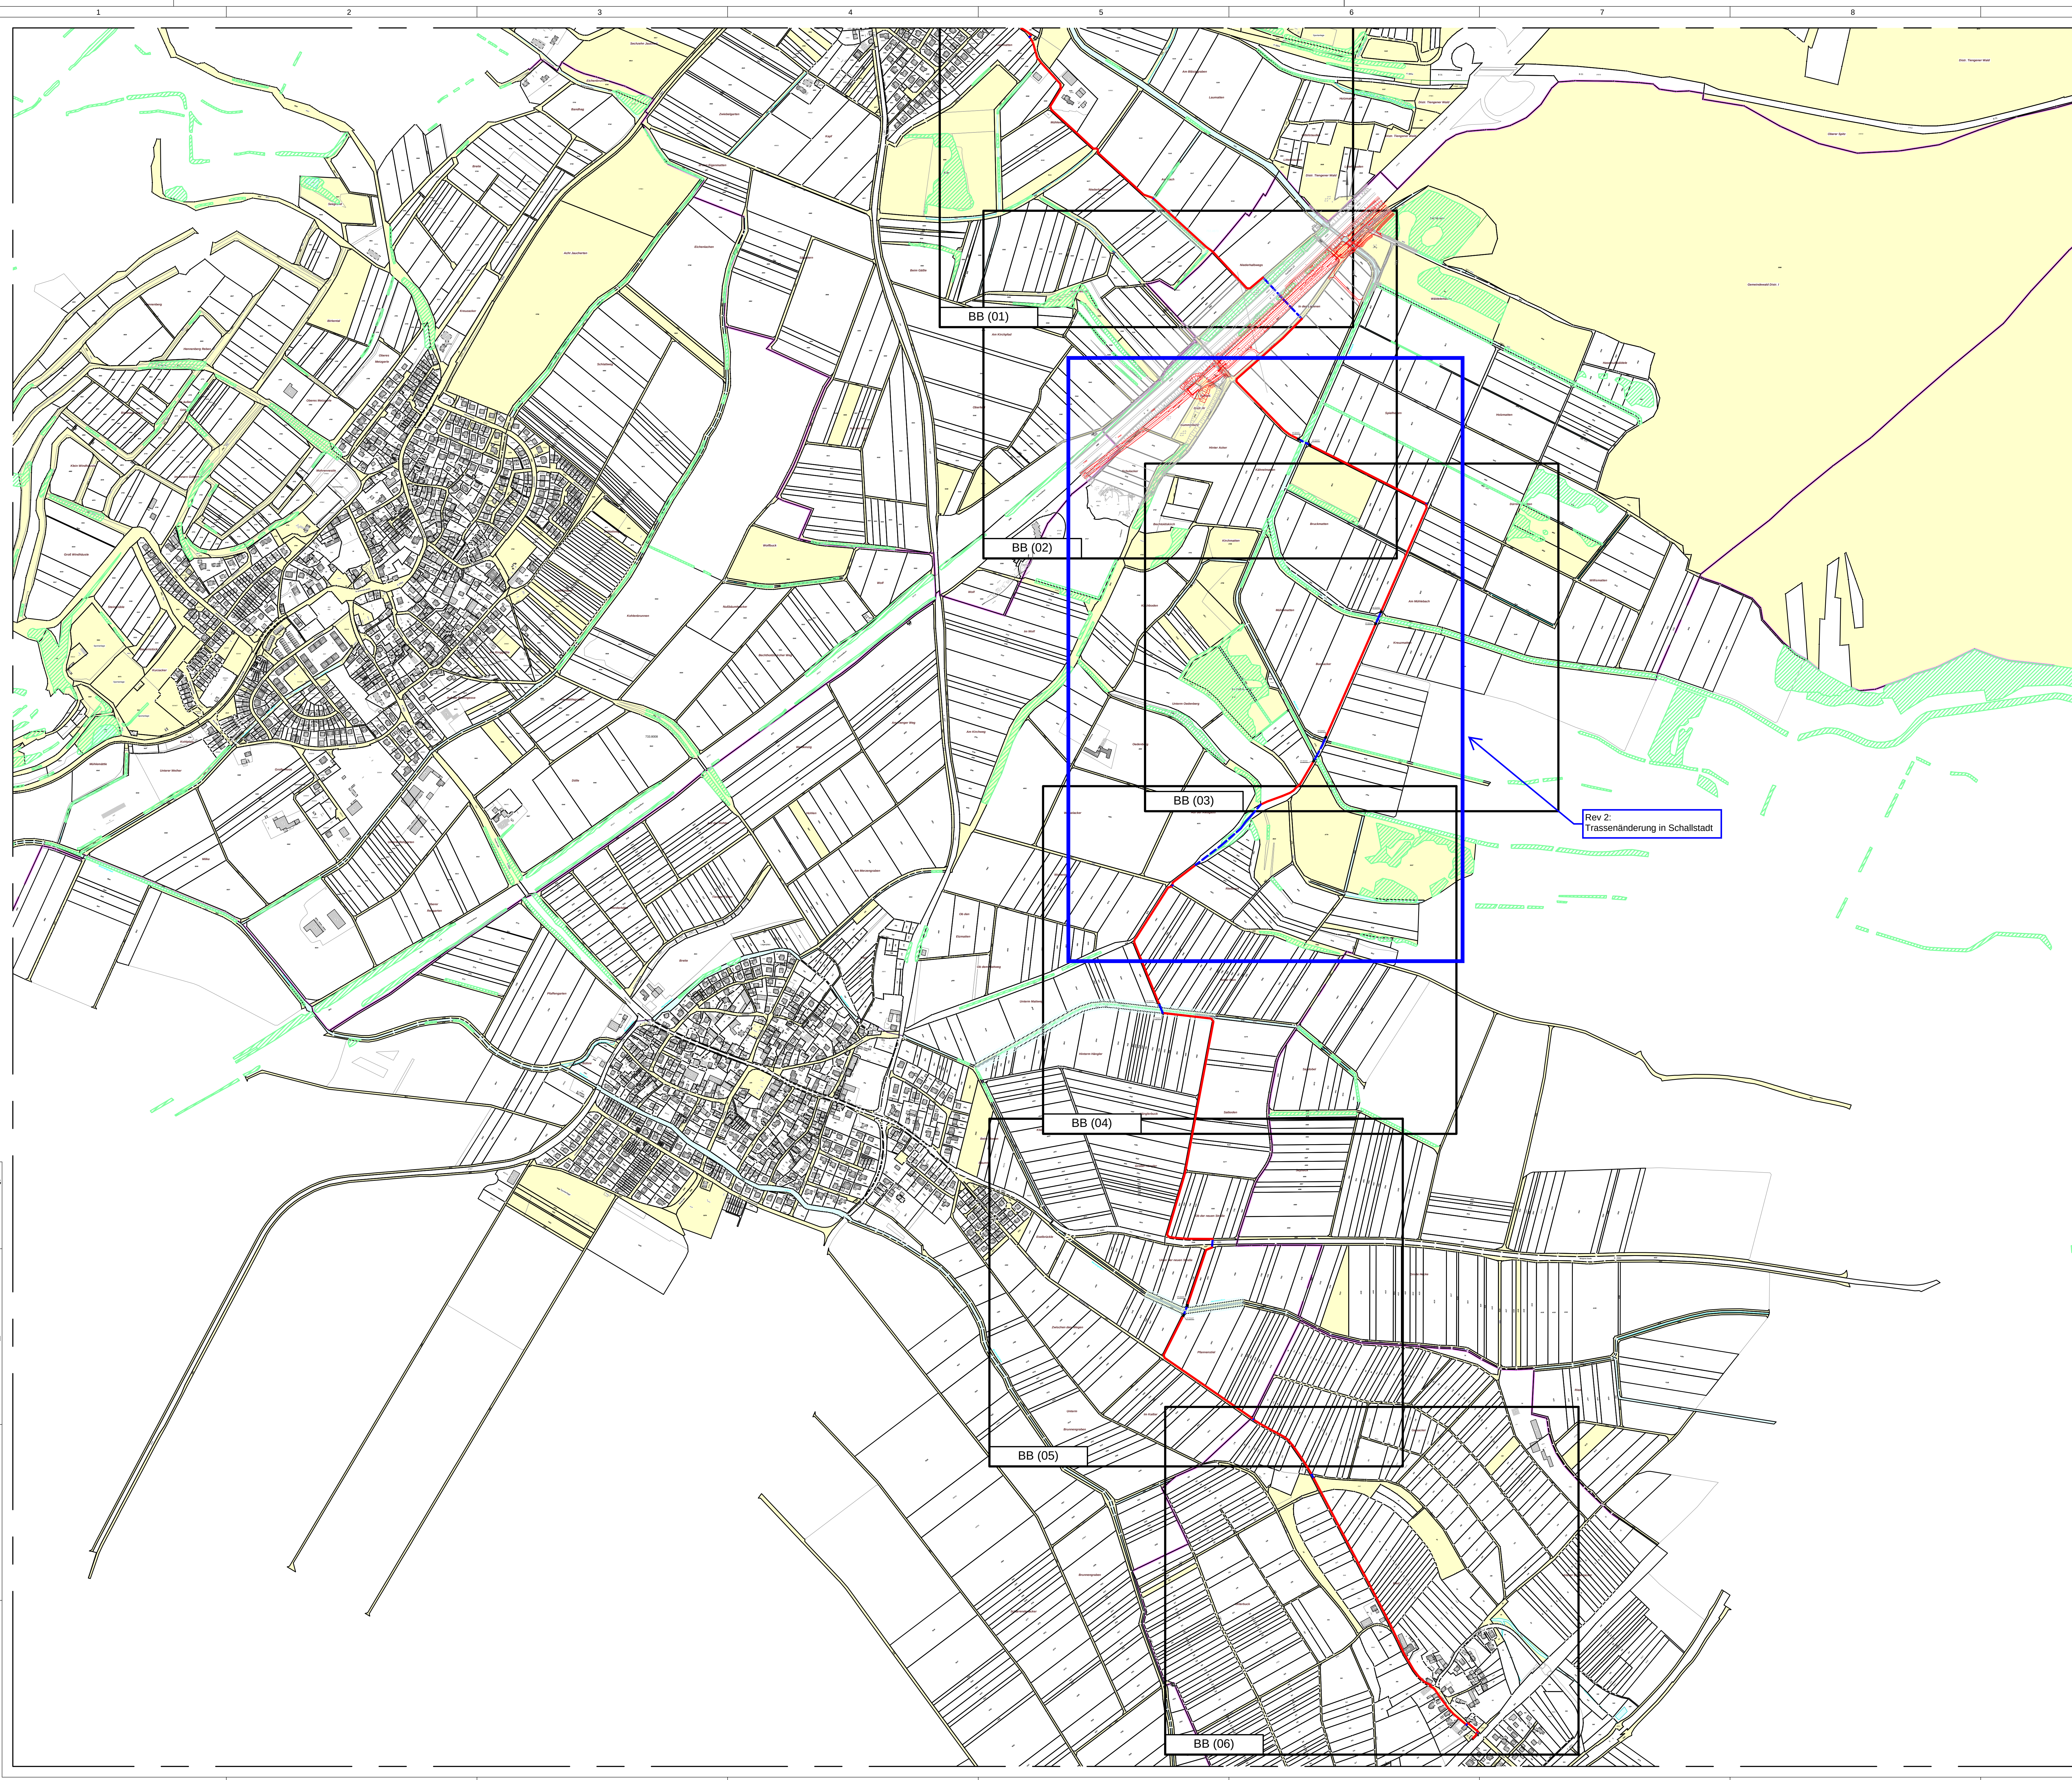

Plangrundlagen:
 Ausbau- und Neubaustücke Karlsruhe - Basel
 SA 8 Kitzingen - Mühlheim, Strecke 4290
 tk 8,2 Freiburg - Schafstätt, km 195,889 - 212,875
 Stand: 05.19 / unterzeichnet: 30.03.2020

Genehmigungsplanung: Unterlage für eine Entscheidung nach §18 AGG
 Index 0 - Ausgangsverfahren: Anbahnung

Im Zuge der nachfolgenden Planungsphasen der DB Netz AG kann es zu Aktualisierungen /



Achtung!
Vor Ausführung der Tiefbauarbeiten sind Fremdleitungsanlagen durchzuführen!
Die Leitungen der Tiefbauten müssen über geeignete Markierungseinrichtungen, wie z.B. Leuchtstäbe, gekennzeichnet sein.

Legende

	Fächer: Biologie / Chemie / Physik	Fächer: Englisch
	Fächer: Kunst / Weltkunde / Musik	
	Fächer: Germane	Fächer: Latein / Griechisch / Arabisch
	Fächer: Deutsch / Mathematik	Sonstiges
	mit Formelberechnung	mit O
	mit Formel	mit S
	mit Element	mit S, O
	gibt Kunde	mit Baum
	mit M/T	
	gibt O/T	
	gibt Trapez - Preis	
	gibt Trapez - gleichzeitige Bauelemente	
	gibt Trapez - Offene Bauelemente	


= 100%
 = 100%
 = 100%
 = 100%
 = 100%
 = 100%
 = 100%
 = 100%
 = 100%
 = 100%
 = 100%
 = 100%
 = 100%

Buchen Vodafone GmbH Ferdinand-Ryan Platz 1 40499 Düsseldorf Tel. 0211/933-0	 Vodafone	Jd. Generalistenkammer Nokia Solutions and Networks GmbH & Co. KG Weinheimstraße 81541 München	 NOKIA
NUTEL NUTEL Telecommunication GmbH Feste-Schulze-Strasse 1 46117 Halle (Saale)	 IRIS	NUTEL simplefuture GmbH Rudolf-Diesel-Strasse 53a 46117 Münster	 SIMPLEFUTURE

19.02.2023	Rev 2: Planungserleichterung Sachkommission: Transparenz der Schultast		Pa
29.06.2022	Rev 1: Planungserleichterung Sachkommission: Quering C6 bei km 226,03; Herabsetzung V2 in PGP Tengen		Ku
30.09.2022	Erstellung Genehmigungsplanung		
	Endzeit		Ne
	Änderung		

Projekt	Freiburg	Projekt-Nr.	21.09.0063	Datum	
Planungsphase					
Genehmigungsplanung					
Übersichtsplan Backbone / Netzkopplung					
Planformat		Zeichnungs-Nr.		Maßstab	1:5000

10	21.08.0063_5P_Fuelbag_fackhose_...
----	------------------------------------

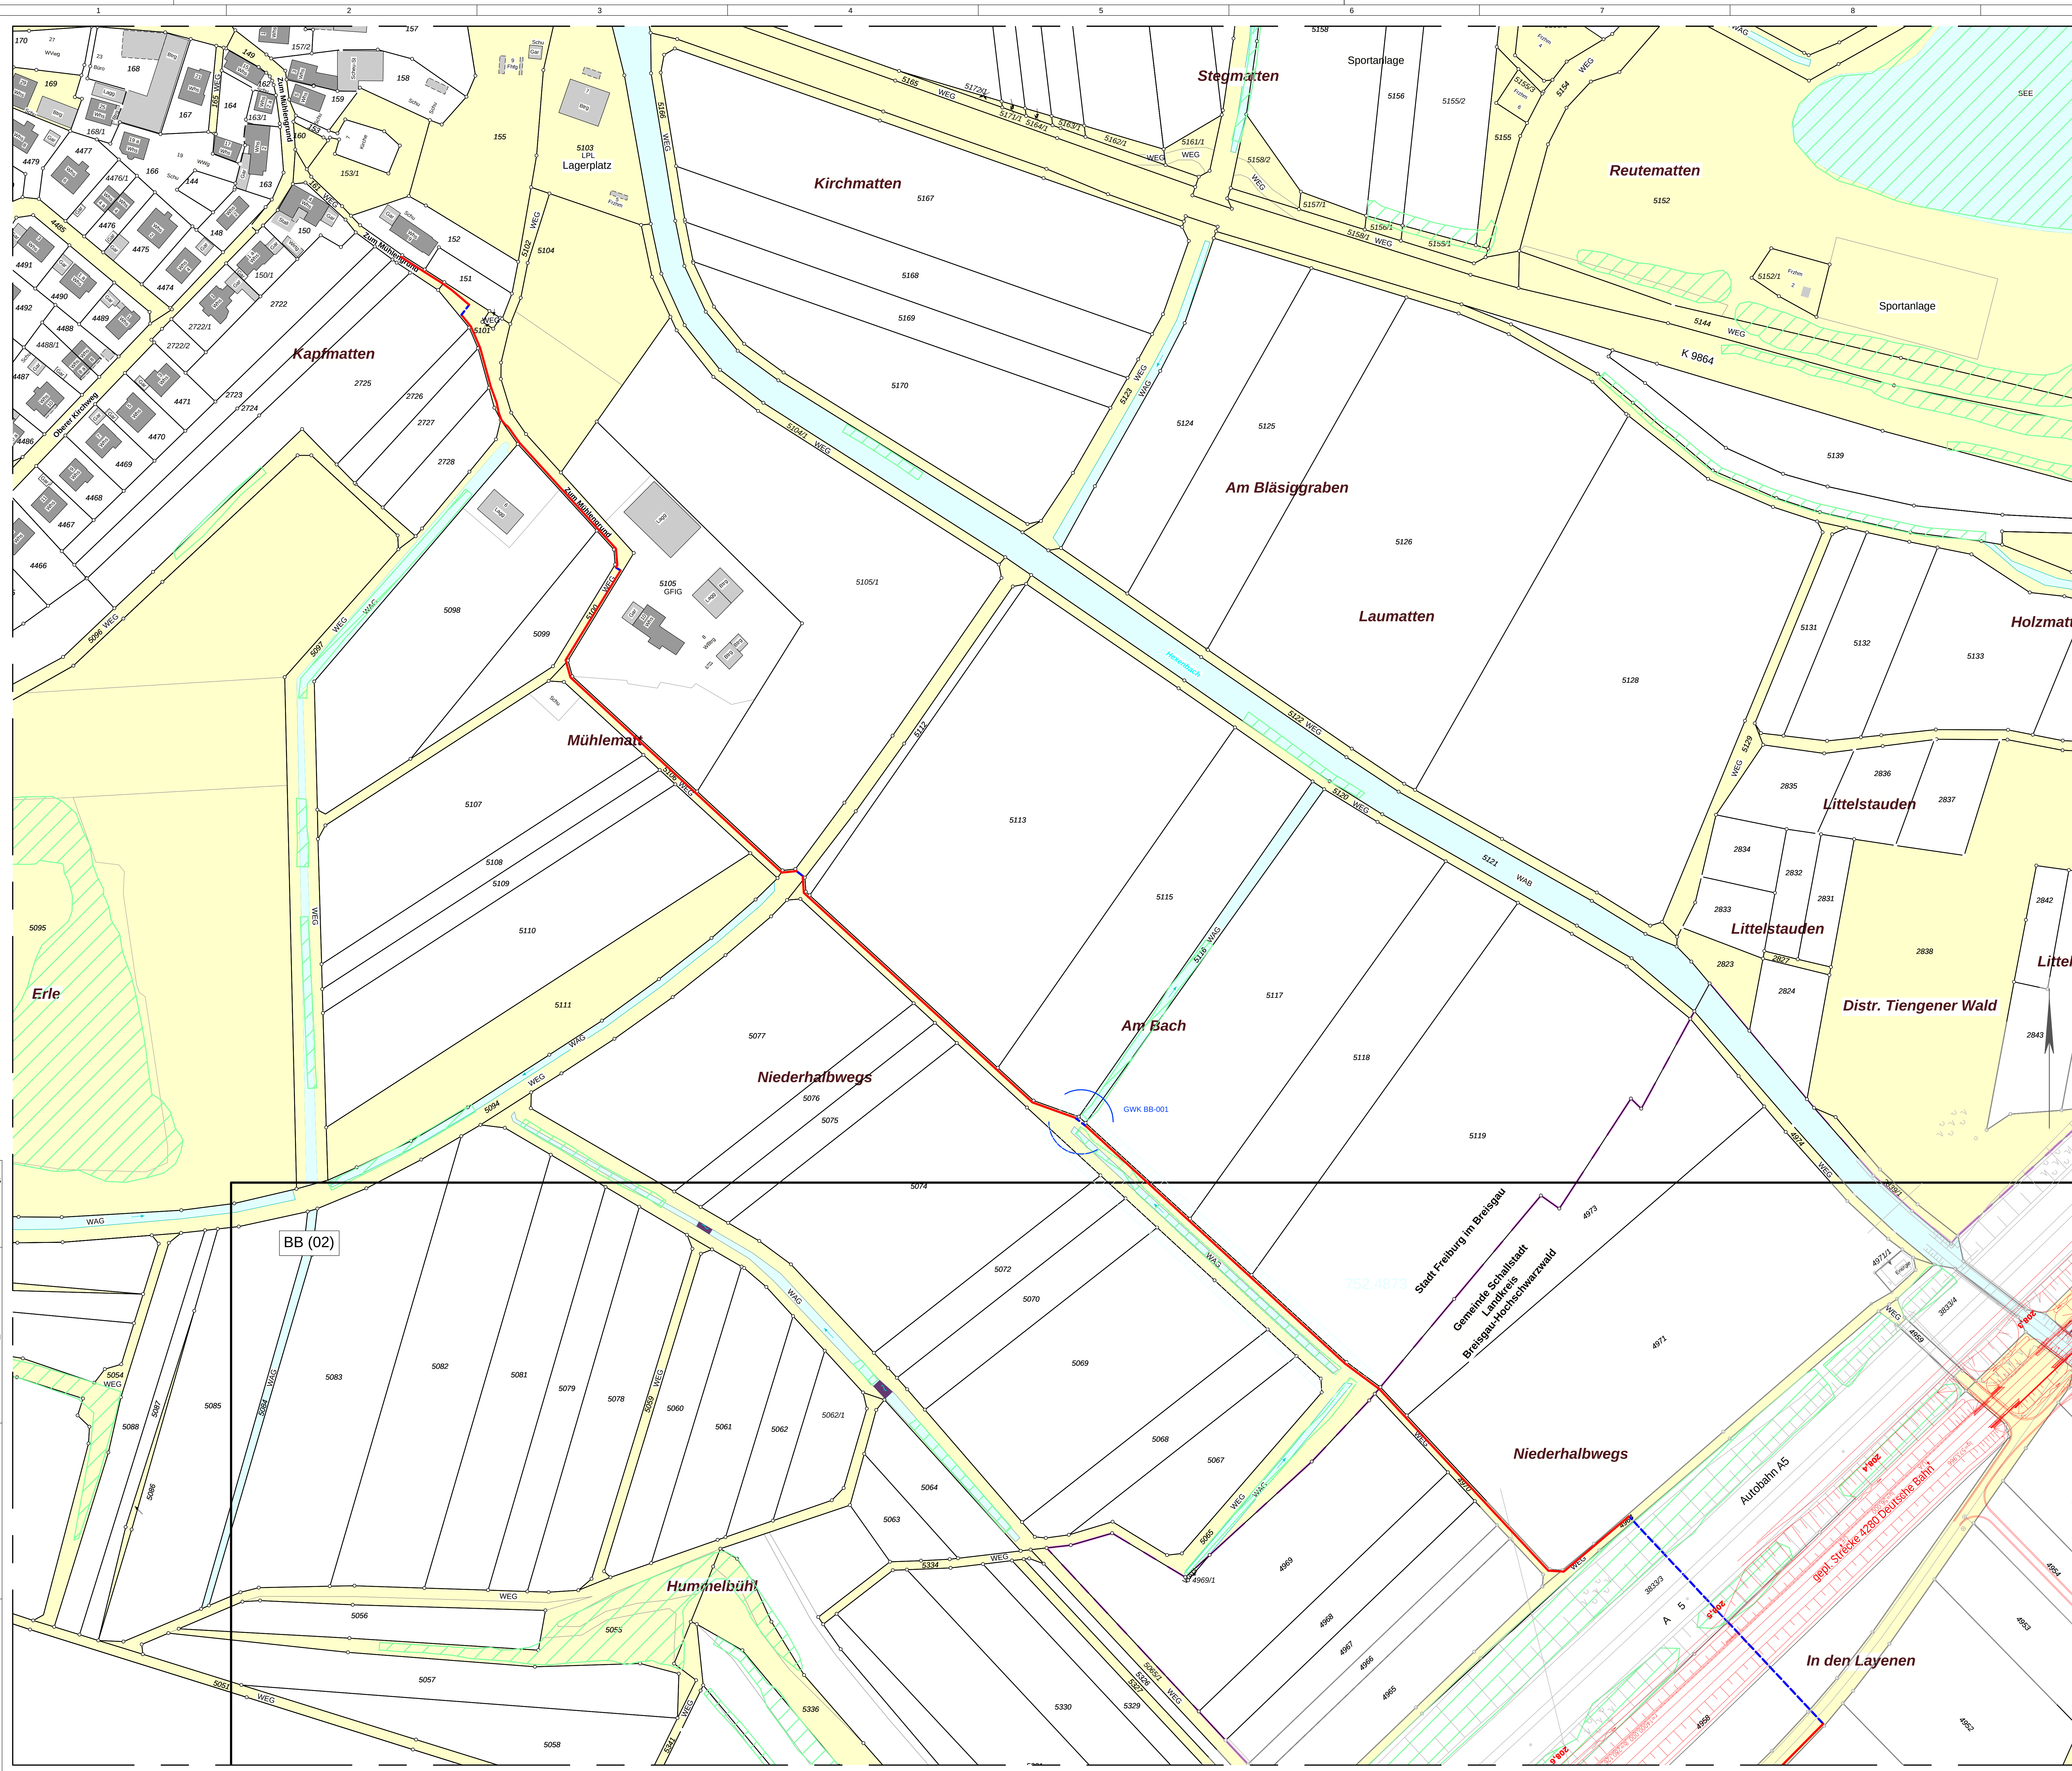


Planungsstadien:

- Ausbau- und Neubausatzteile Karlsruhe - Basel
- S&B Kerzstegen - Mühlheim, Strecke 4280
- D 3.2 Freiburg - Schellstadt, km 195,689 - 212,625
- Stand: 05.19 / unterbreitet: 30.03.2020

Gesamtheinigungsplanung: Unterlage für eine Entscheidung nach §18 AGG
Index 0 - Ausgangswertlinie: Antragskennung

Im Zuge der nachfolgenden Planungsphasen der DQ Netz AG kann es zu Aktualisierungen /
Planänderungen kommen.

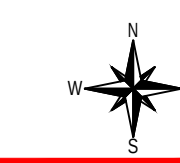

Achtung!
Vor Ausführung der Tiefbauarbeiten sind Freileitungsanlagen durchzuführen!
Die Auflagen der Zustimmung des jeweiligen Straßenbausträgers sind zu beachten!

[illegible][illegible]



Planungsgrundlagen:

- Ausbau- und Neubausperre Karlsruhe - Basel
- S&B Kerosinlagen - Mülheim, Strecke 4280
- D 8 2 Freiburg - Schöfstadt, in 285,88 - 232,875
- Stand: 05.12/ unterbreitet: 30.10.2020

Gesamtheinigungsplanung: Unterlagen für eine Entscheidung nach §18 AGG


Index 0 - Ausgangspunkt: Antragskündigung

Im Zuge der nachfolgenden Planungsphasen der DQ Netz AG kann es zu Aktualisierungen / Veränderungen kommen.



Achtung!
Vor Ausführung der Tiefbauarbeiten sind Freileitungsgründungen durchzuführen!
Die Auflager des Traktors an den inneren Randbohrbohlern sind zu befestigen.

[illegible]

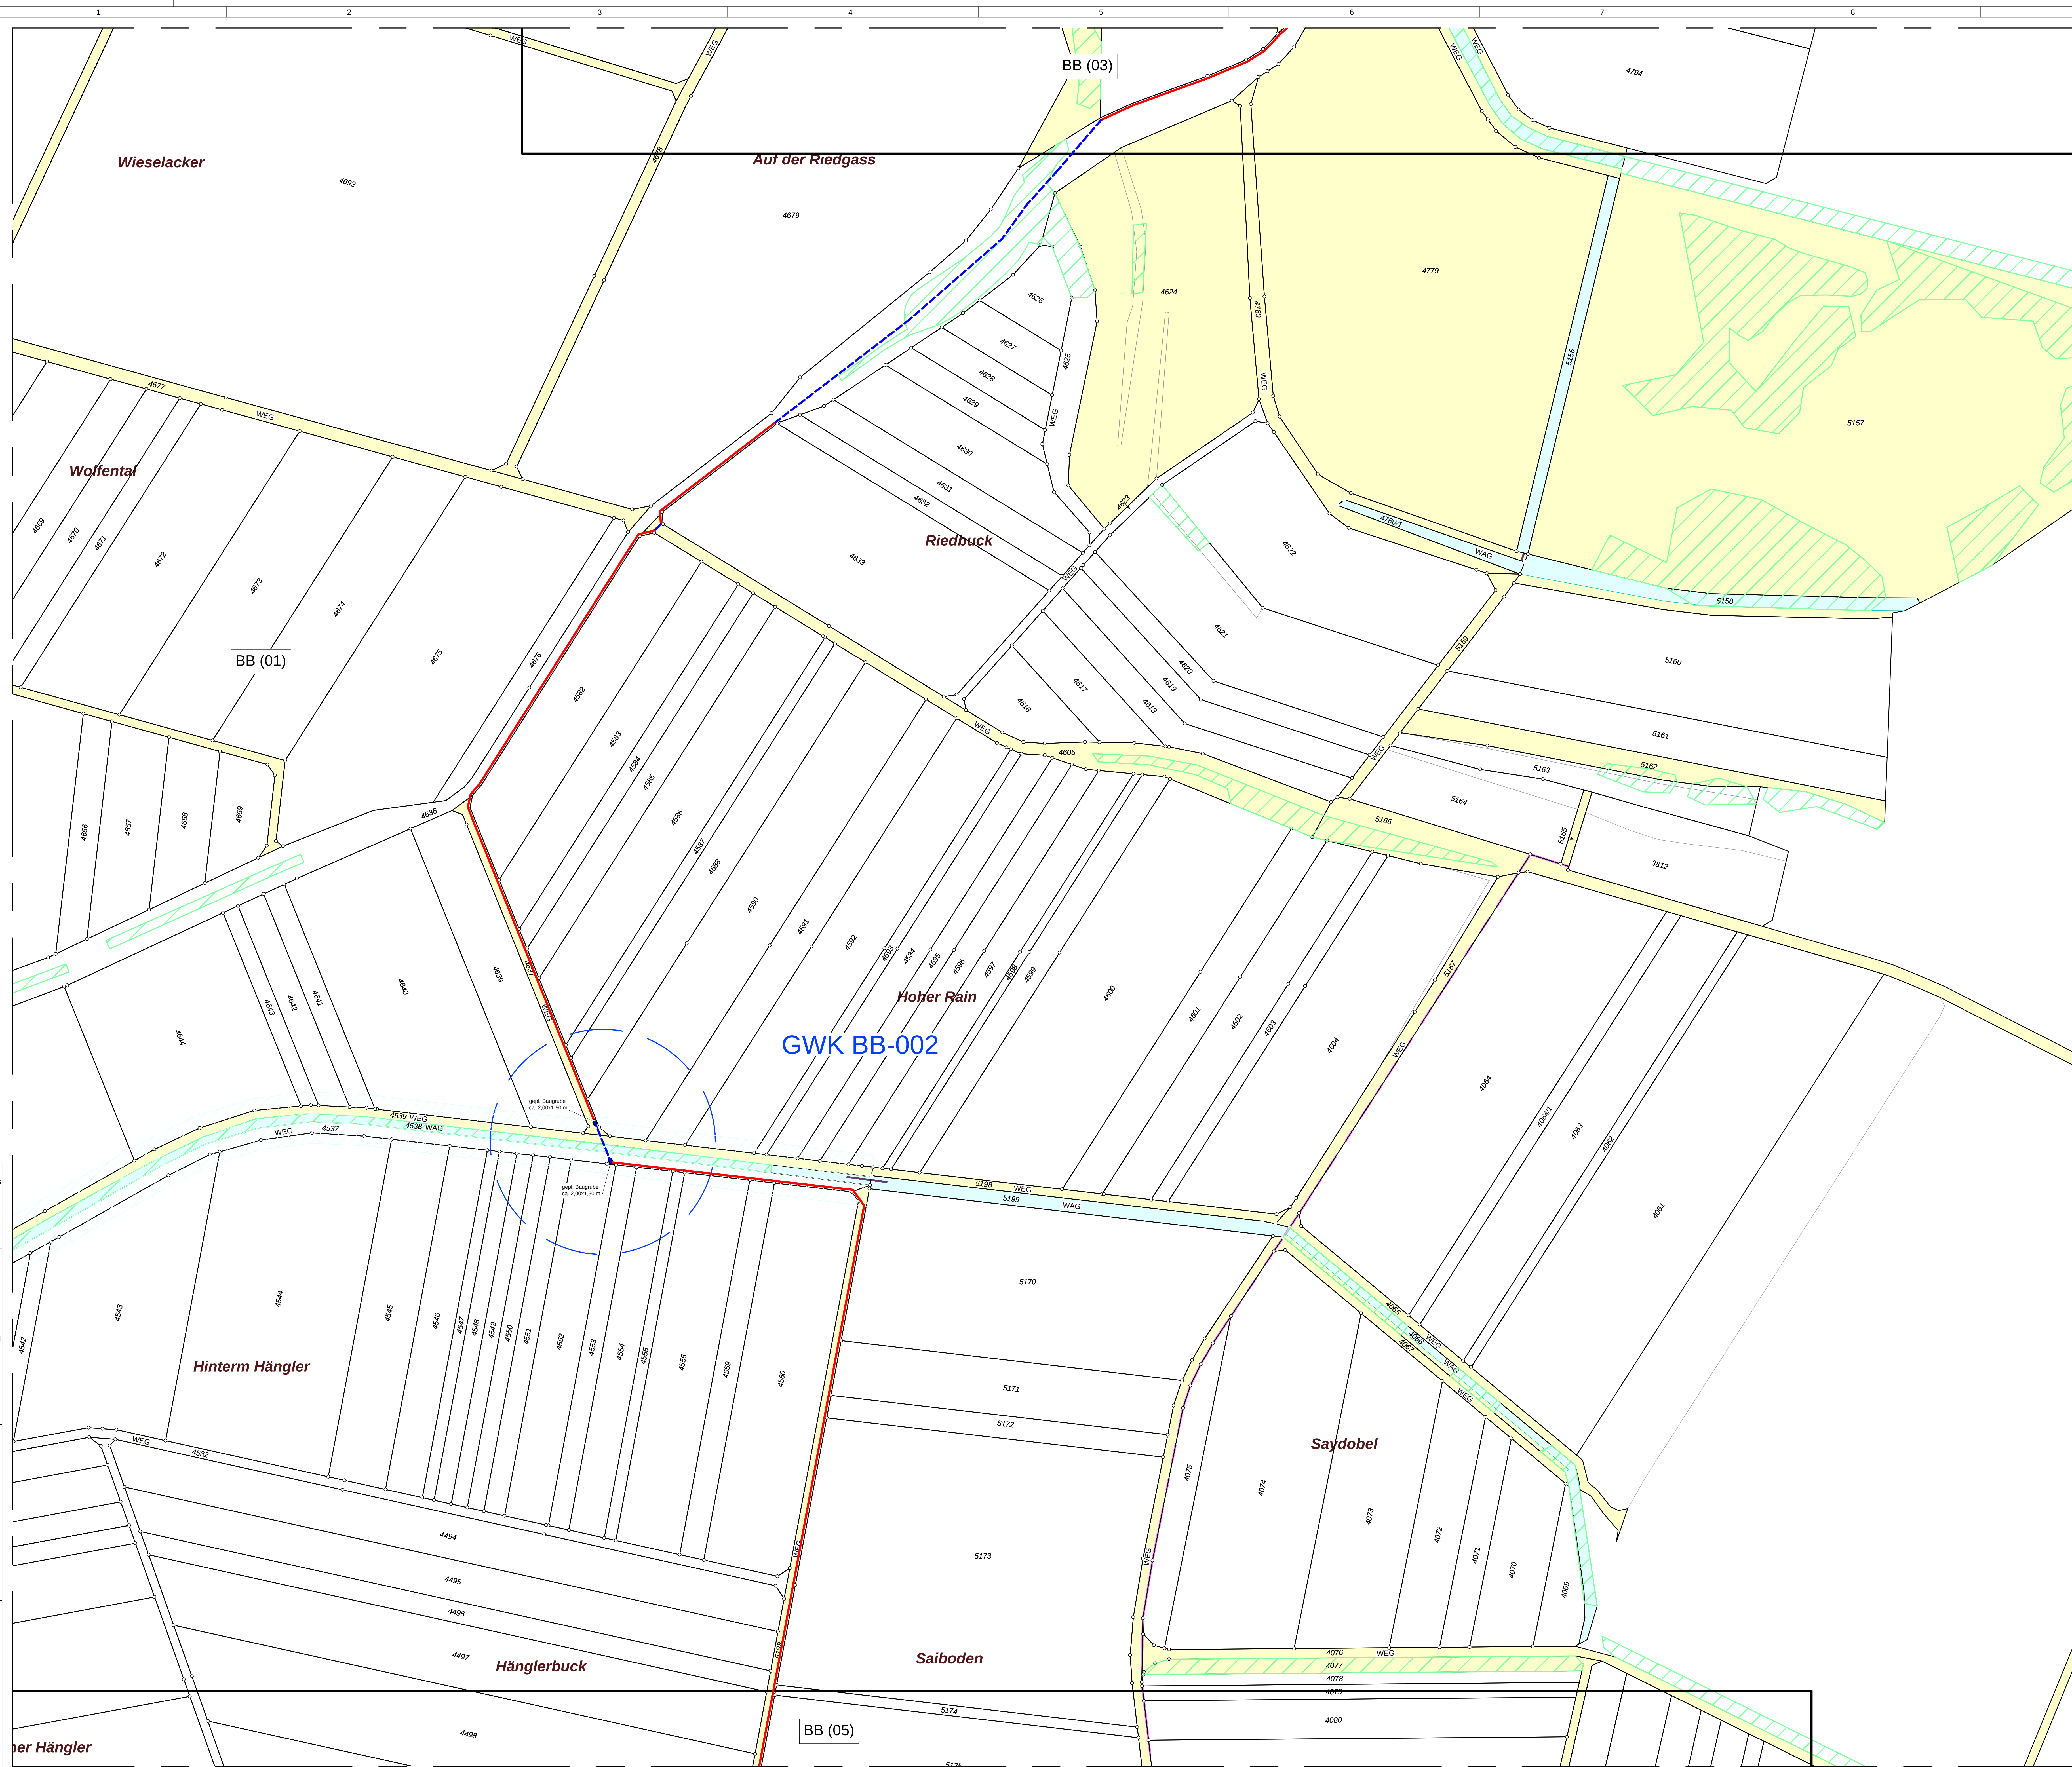

Plangrundlagen:

- Ausbau- und Neubausatzteile Karlsruhe - Basel
- SA 8 Kempten - Mühlheim, Strecke 4280
- DA 8.2 Freiburg - Schallstadt, km 195,889 - 222,875
- Stand: 05.19 / unterzeichnet: 30.05.2020

Genehmigungsplanung: Unterlage für eine Entscheidung nach §18 AEG

Index 0 - Ausgangspunkt: Antragstellung

Im Zuge der nachfolgenden Planungsphasen der DB Netz AG kann es zu Aktualisierungen /



Achtung!
Vor Ausführung der Tiefbauarbeiten sind Freileitungsgründungen durchzuführen!
Die Auflagen des Trassenbau aus dem jeweiligen Bundesverkehrsministerium sind zu beachten.

[illegible]

LEN AD 110/560, 2 cm (100+)	10	1.1000	57
		21.06063_5P_Fishbay_Rockhore_18.12.11	



Planungsstadien:

- Ausbau- und Neubaustrecke Karlsruhe - Basel
- S&B Kerzenigen - Mühlheim, Strecke 4280
- D 3.2 Freiburg - Schaffstadt, km 195,689 - 212,625
- Stand: 05.19 / unterbreitung: 30.05.2020

Gesamtheinplanung: Unterlage für eine Entscheidung nach §18 AGG
 Index 0 - Ausgangsverfahren: Anlagenglossar

Im Zuge der nachfolgenden Planungsphasen der DB Netz AG kann es zu Aktualisierungen /
 Planänderungen kommen.



Achtung!
Vor Ausführung der Tiefbauarbeiten sind Freileitungsgründungen durchzuführen!
Die Auflagen des Trägers von den isolierten Grundbohrerstützungen sind zu beachten.

[illegible]

Bezeichnung: Vodafone GmbH Ferdinand-Rau-Platz 1 40499 Düsseldorf Tel: 0211/533-0	 vodafone	AG-Gesamtdatenrechner Nokia Solutions and Networks GmbH 5. Co. KG Wilhelmsstraße 81541 München	 NOKIA
NUTZ: IRIS Telecommunication GmbH Fara-Schütz-Strasse 14 06116 Halle (Saale)	 IRIS	AN NUTZ: simplifuture GmbH Rudolf-Diesel-Strasse 63a 41157 Mönster Tel: 02402 400000	 SIMPLIFUTURE

[illegible]

Projekt:	Freiburg	Projekt-Nr.:	21.09.0063	DAT:		DSZ:	
Planungsphase:	GENEHMIGUNGSPLANUNG						
Planinhalt:	Lageplan Backbone / Netzkopplung						
Format:		Zeichnungs-Nr.:		Maßstab:	1:1000	Blatt:	6 / 7



Plangrundlagen:

- Ausbau- und Neubaustrecke Karlsruhe - Basel
StA II Ketzingen - Mühlheim, Strecke 4280
StA 8.2 Freiburg - Schallstadt, km 195,889 - 212,875
Stand: 05.19 / unterzeichnet: 30.03.2020

Gewöhnungsplanung: Unterlage für eine Entscheidung nach §18 Abs. 6
Index 0 - Ausgangswert: Antragstellung



Achtung!
Vor Ausführung der Tiefbauarbeiten sind Fremdleitungsanlagen durchzuführen!
Die Leitungen der Tiefwerke sind als inaktive Elektroanlagen zu betrachten, sind zu bezeichnen.

[illegible]

Planungsphase	GENEHMIGUNGSPLANUNG			
Planinhalt	Lageplan Backbone / Netzkopplung			
Planformat	Zustimmung-Nr.	Maßstab	Blatt	
DIN A0 118,9x84,1 cm (3x4)	00 (04)	1:1000		