


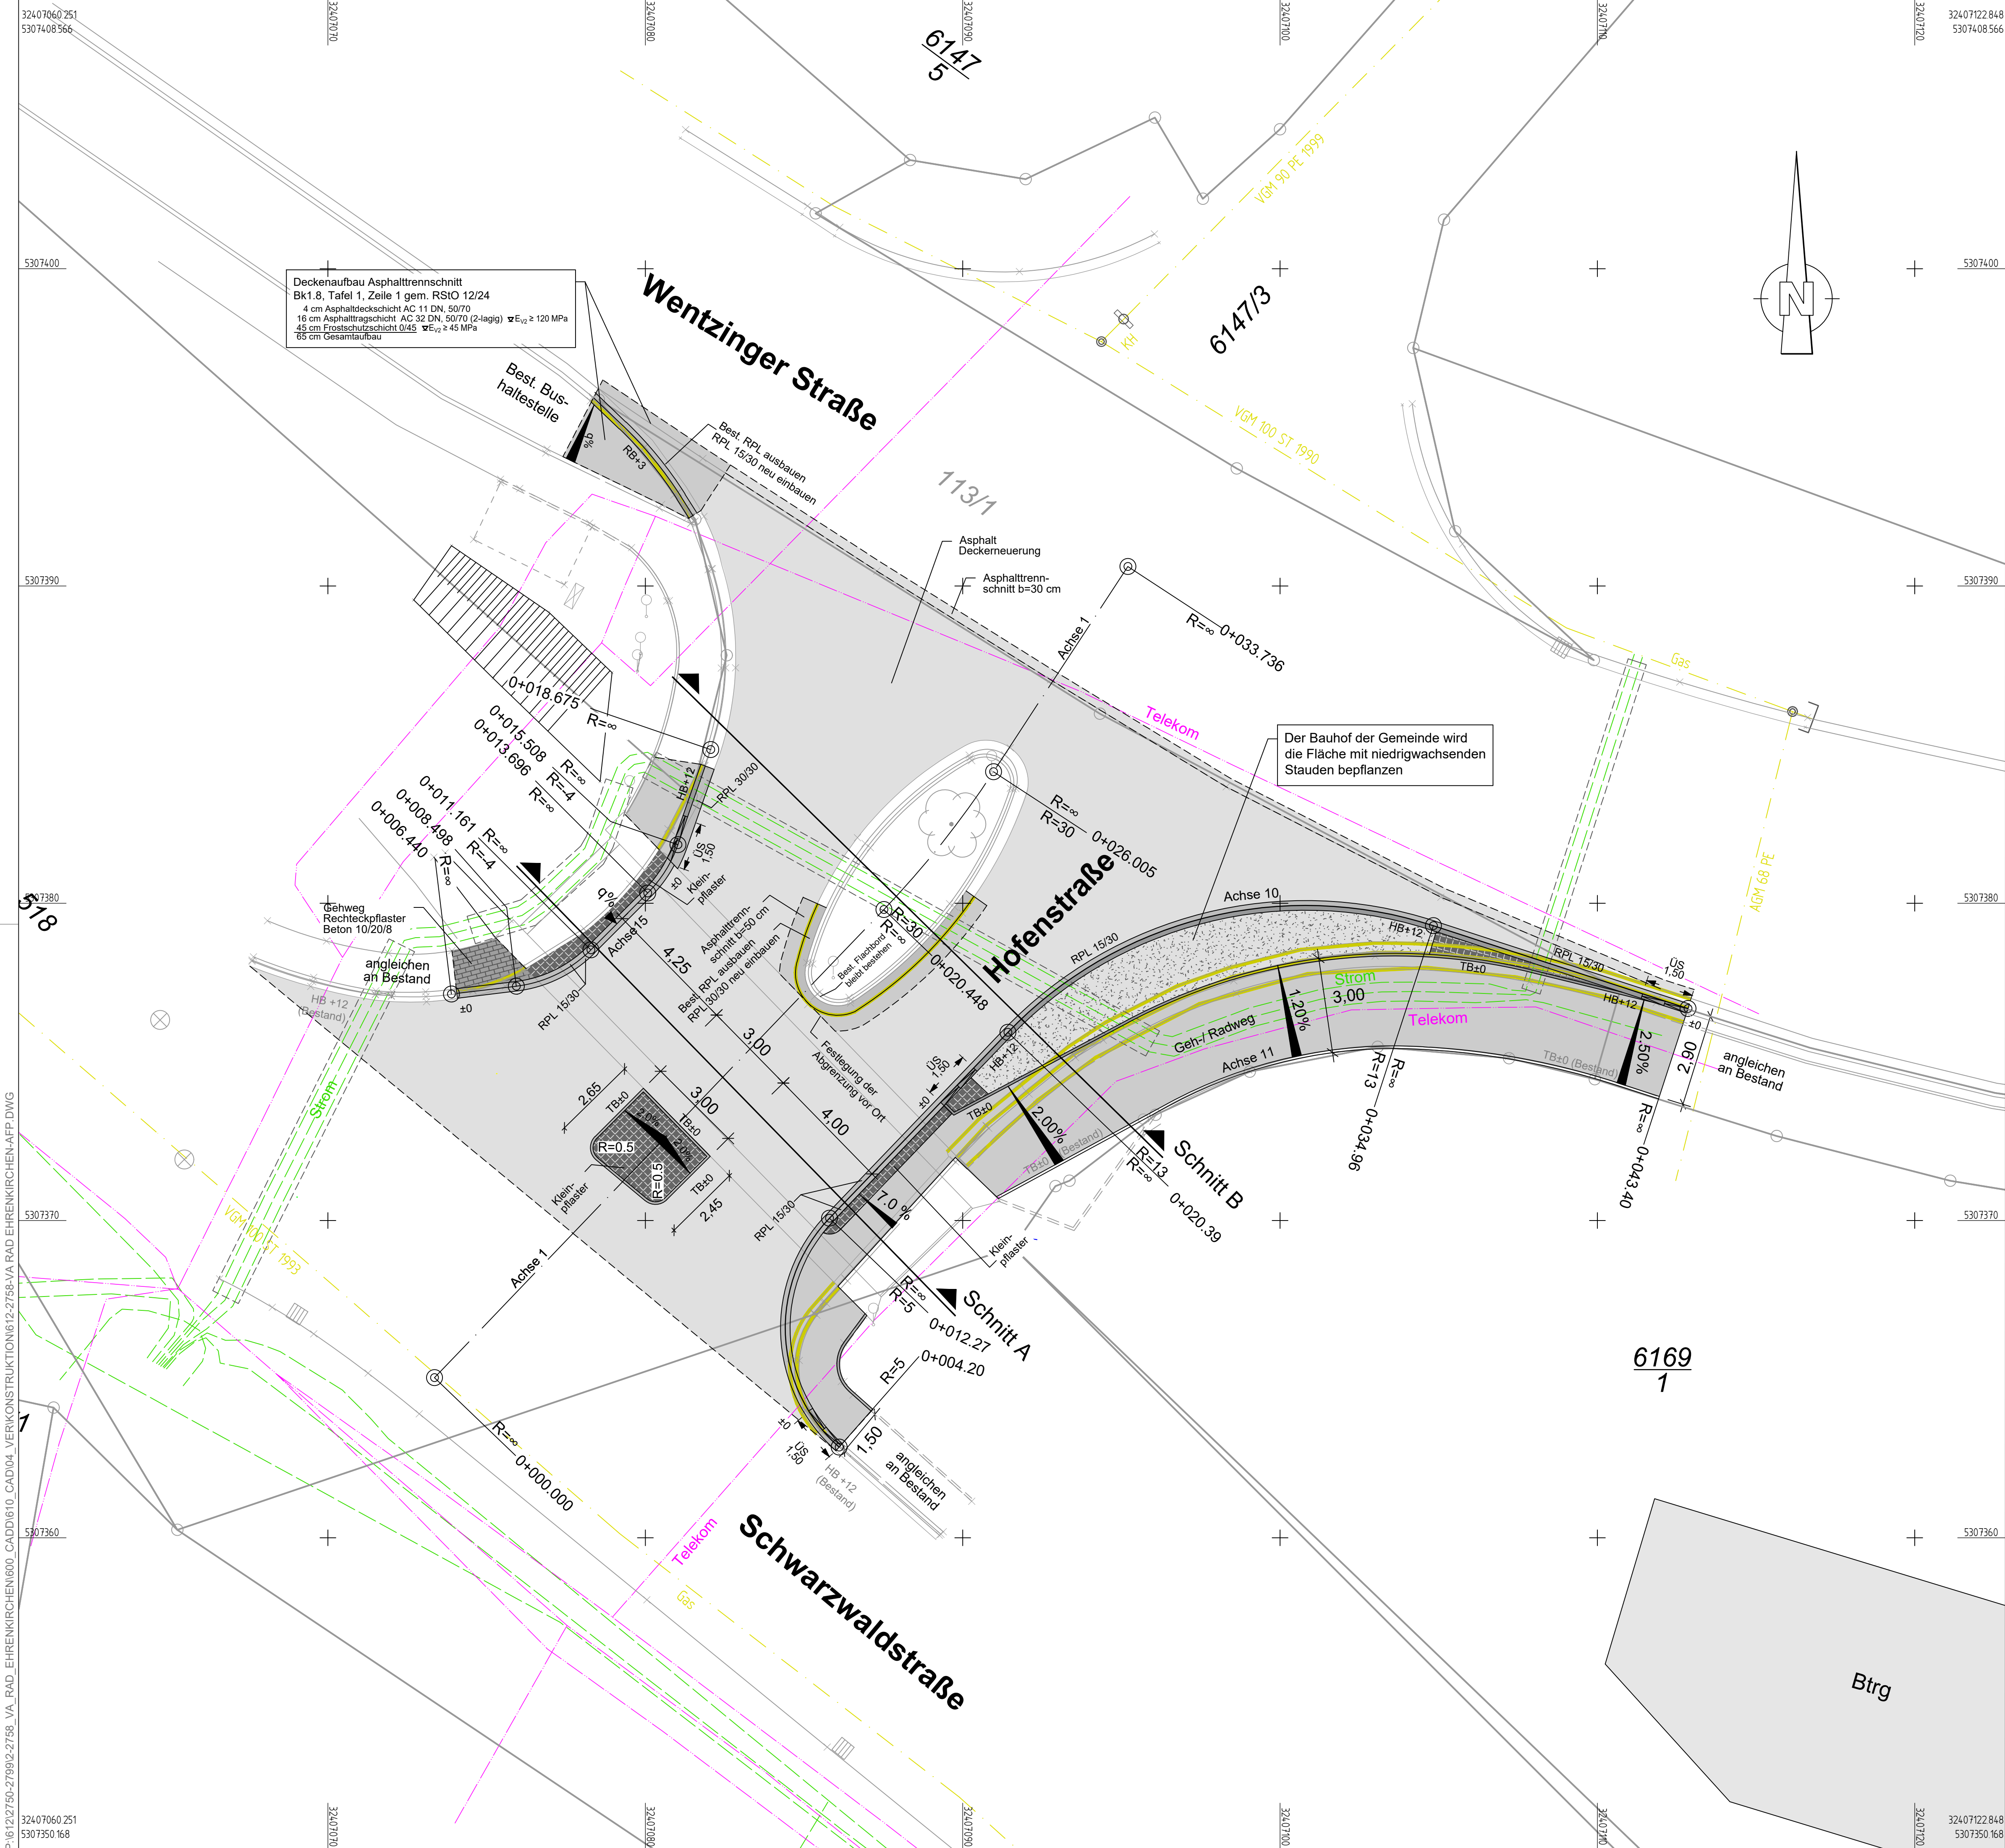

Zeichenerklärung	
	Asphaltdeckschicht neu
	Gehweg - Asphalt
	Gehweg - Pflaster
	Kies 0/16
	Kleinpflaster
	Abbruch
Versorgungsleitungen Bestand	
	Gas
	Strom
	Telekom
HB +12	Hochbord Beton 12/15/30, Anschl. 12 cm
TB ±0	Tiefbord Beton 8/30, Anschl. 0 cm
RB +3	Rundbord Beton 15/22, Anschl. 3 cm
ÜS	Übergangstein Beton
RPL 15/30	Rinnenplatte, Beton 15/30/10
RPL 30/30	Rinnenplatte, Beton 30/30/10
Kleinpflaster	Kleinpflaster, Granit grau-blau 9/9/9

Zur Ausführung freigeben:					
Bauherr: Datum/Unterschrift:		Bauleitung: Datum/Unterschrift:			
f					
e					
d					
c					
b					
a					
Nr.	Art der Änderung	Datum	Gez.	Bearb.	Gepr.
Datenquellen: Katasterdaten, Datum: 03/2024 Vermessung, Datum: Markstein ÖbVI, 03/2024 Lagesystem: UTM 32 / ETRS89 Höhensystem: Sapos 130 NN					
Auftraggeber:		 GEMEINDE EHRENKIRCHEN Jengerstr. 6 - 79238 Ehrenkirchen Tel.: 07633 804-0 Fax: 07633 804-20 E-mail: gemeinde@ehrenkirchen.de Internet: www.ehrenkirchen.de			
Planverfasser:		 FICHTNER Water & Transportation GmbH Linnestraße 5 - 79110 Freiburg Tel.: +49-761-88505-0 Fax: +49-761-88505-22 E-mail: info@fwt.fichtner.de Internet: www.fwt.fichtner.de			
Bauobjekt:		Gewerk:		Verkehrsanlagen	
Verkehrsanlagenplanung Radverkehr		Planinhalt:		Lageplan	
Ehrenkirchen		Leistungsphase:		Ausführungsplanung	
Anlagen Nr.:	2	Datum	Name		
Plan-Nr.:	1	bearbeitet	Mai 2025	Shilova	
Maßstab:	1 : 100	gezeichnet	Mai 2025	Münzer	
Projekt-Nr.:	612-2758	geprüft	Mai 2025	Krentel	
Der Inhalt dieses Dokumentes ist ausschließlich für den Auftraggeber der Fichtner Water & Transportation GmbH und andere vertraglich vereinbarte Empfänger bestimmt. Er darf nur mit Zustimmung des Auftraggebers ganz oder auszugsweise und ohne Gewähr Dritten zugänglich gemacht werden. Die Fichtner Water & Transportation GmbH haftet gegenüber Dritten nicht für die Vollständigkeit und Richtigkeit der enthaltenen Informationen.					