
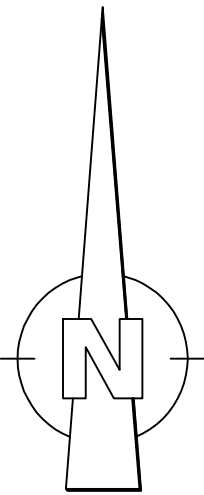


P:\612\2750-2799\2-2758_VA_RAD_EHRENKIRCHEN\AFP.DWG

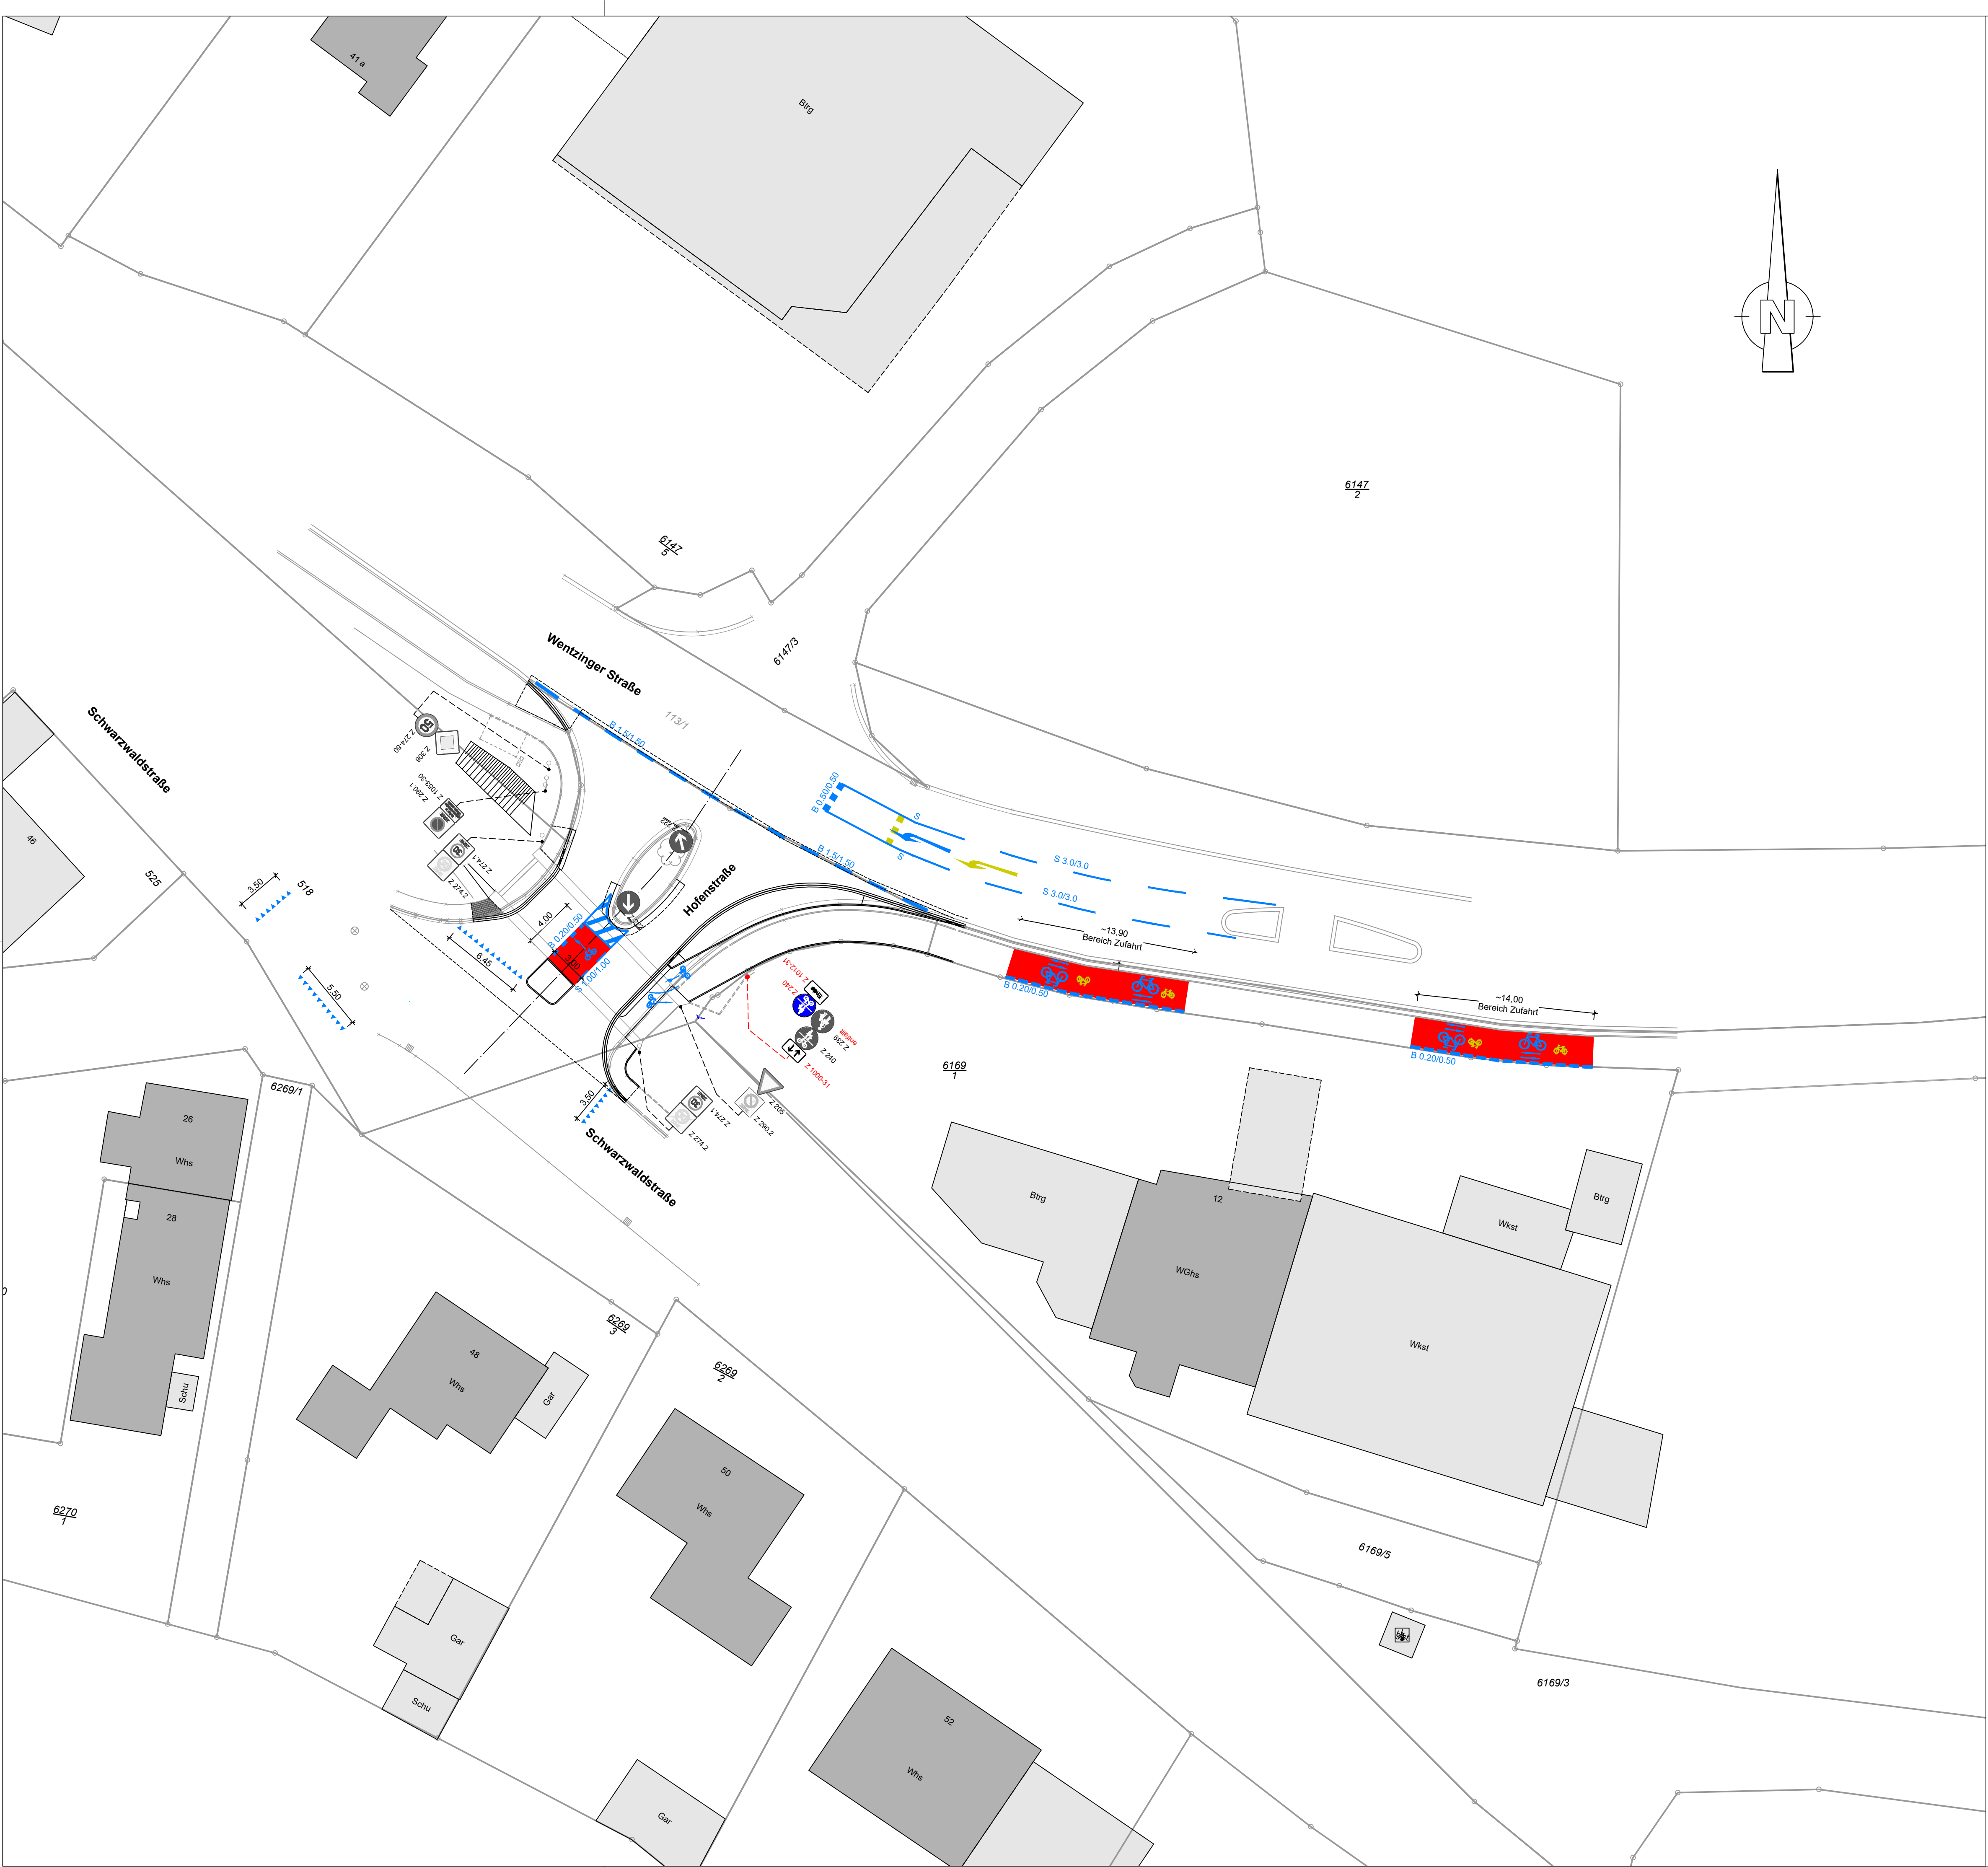

Zeichenerklärung

- S

Schmalstrich 0.12 m
- B

Breitstrich 0.25 m
- B 1.5/1.5

unterbrochene Fahrbahnbegrenzung
- S 3.0/3.0

Leitlinie Knotenpunktbereich
- S 1.0/1.0

Radfahrstreifen
- B 0.5/0.2

Radfahrerfurt
- B 0.5/0.5

Wartelinie
- ▼▼▼▼▼

Haarfischzähne (Z 342)
- Piktogramm
- ↑

Richtungspfeil - links ab (5.00m Lang)
- Z 240
Z 1000-31
Beschilderung Bestand
- Z 240
Z 1012-31
Beschilderung geplant

Zur Ausführung freigeben:		Bauleitung: Datum/Unterschrift:			
f	Bauherr: Datum/Unterschrift:				
e					
d					
c					
b					
a					
Nr.	Art der Änderung	Datum	Gez.	Bearb.	Gepr.
Datenquellen: Katasterdaten, Datum: 03/2024 Vermessung, Datum: Markstein ÖbVI, 03/2024 Lagesystem: UTM 32 / ETRS89 Höhensystem: Sapos 130 NN					
Auftraggeber:		 GEMEINDE EHRENKIRCHEN Jengerstr. 6 - 79238 Ehrenkirchen Tel.: 07633 804-0 Fax: 07633 804-20 E-mail: gemeinde@ehrenkirchen.de Internet: www.ehrenkirchen.de			
Planverfasser:		 FICHTNER Water & Transportation GmbH Linnestraße 5 - 79110 Freiburg Tel.: +49-761-88505-0 Fax: +49-761-88505-22 E-mail: info@wt.fichtner.de Internet: www.wt.fichtner.de			
Bauobjekt: Verkehrsanlagenplanung Radverkehr Ehrenkirchen		Gewerk: Planinhalt: Verkehrsanlagen Markierungs- und Beschilderungsplan Leistungsphase: Ausführungsplanung			
Anlagen Nr.:	5		Datum	Name	
Plan-Nr.:	1	bearbeitet	Mai 2025	Shilova	
Maßstab:	1 : 250	gezeichnet	Mai 2025	Münzer	
Projekt-Nr.:	612-2758	geprüft	Mai 2025	Krentel	
Der Inhalt dieses Dokumentes ist ausschließlich für den Auftraggeber der Fichtner Water & Transportation GmbH und andere vertraglich vereinbarte Empfänger bestimmt. Er darf nur mit Zustimmung des Auftraggebers ganz oder auszugsweise und ohne Gewähr Dritten zugänglich gemacht werden. Die Fichtner Water & Transportation GmbH haftet gegenüber Dritten nicht für die Vollständigkeit und Richtigkeit der enthaltenen Informationen.					