


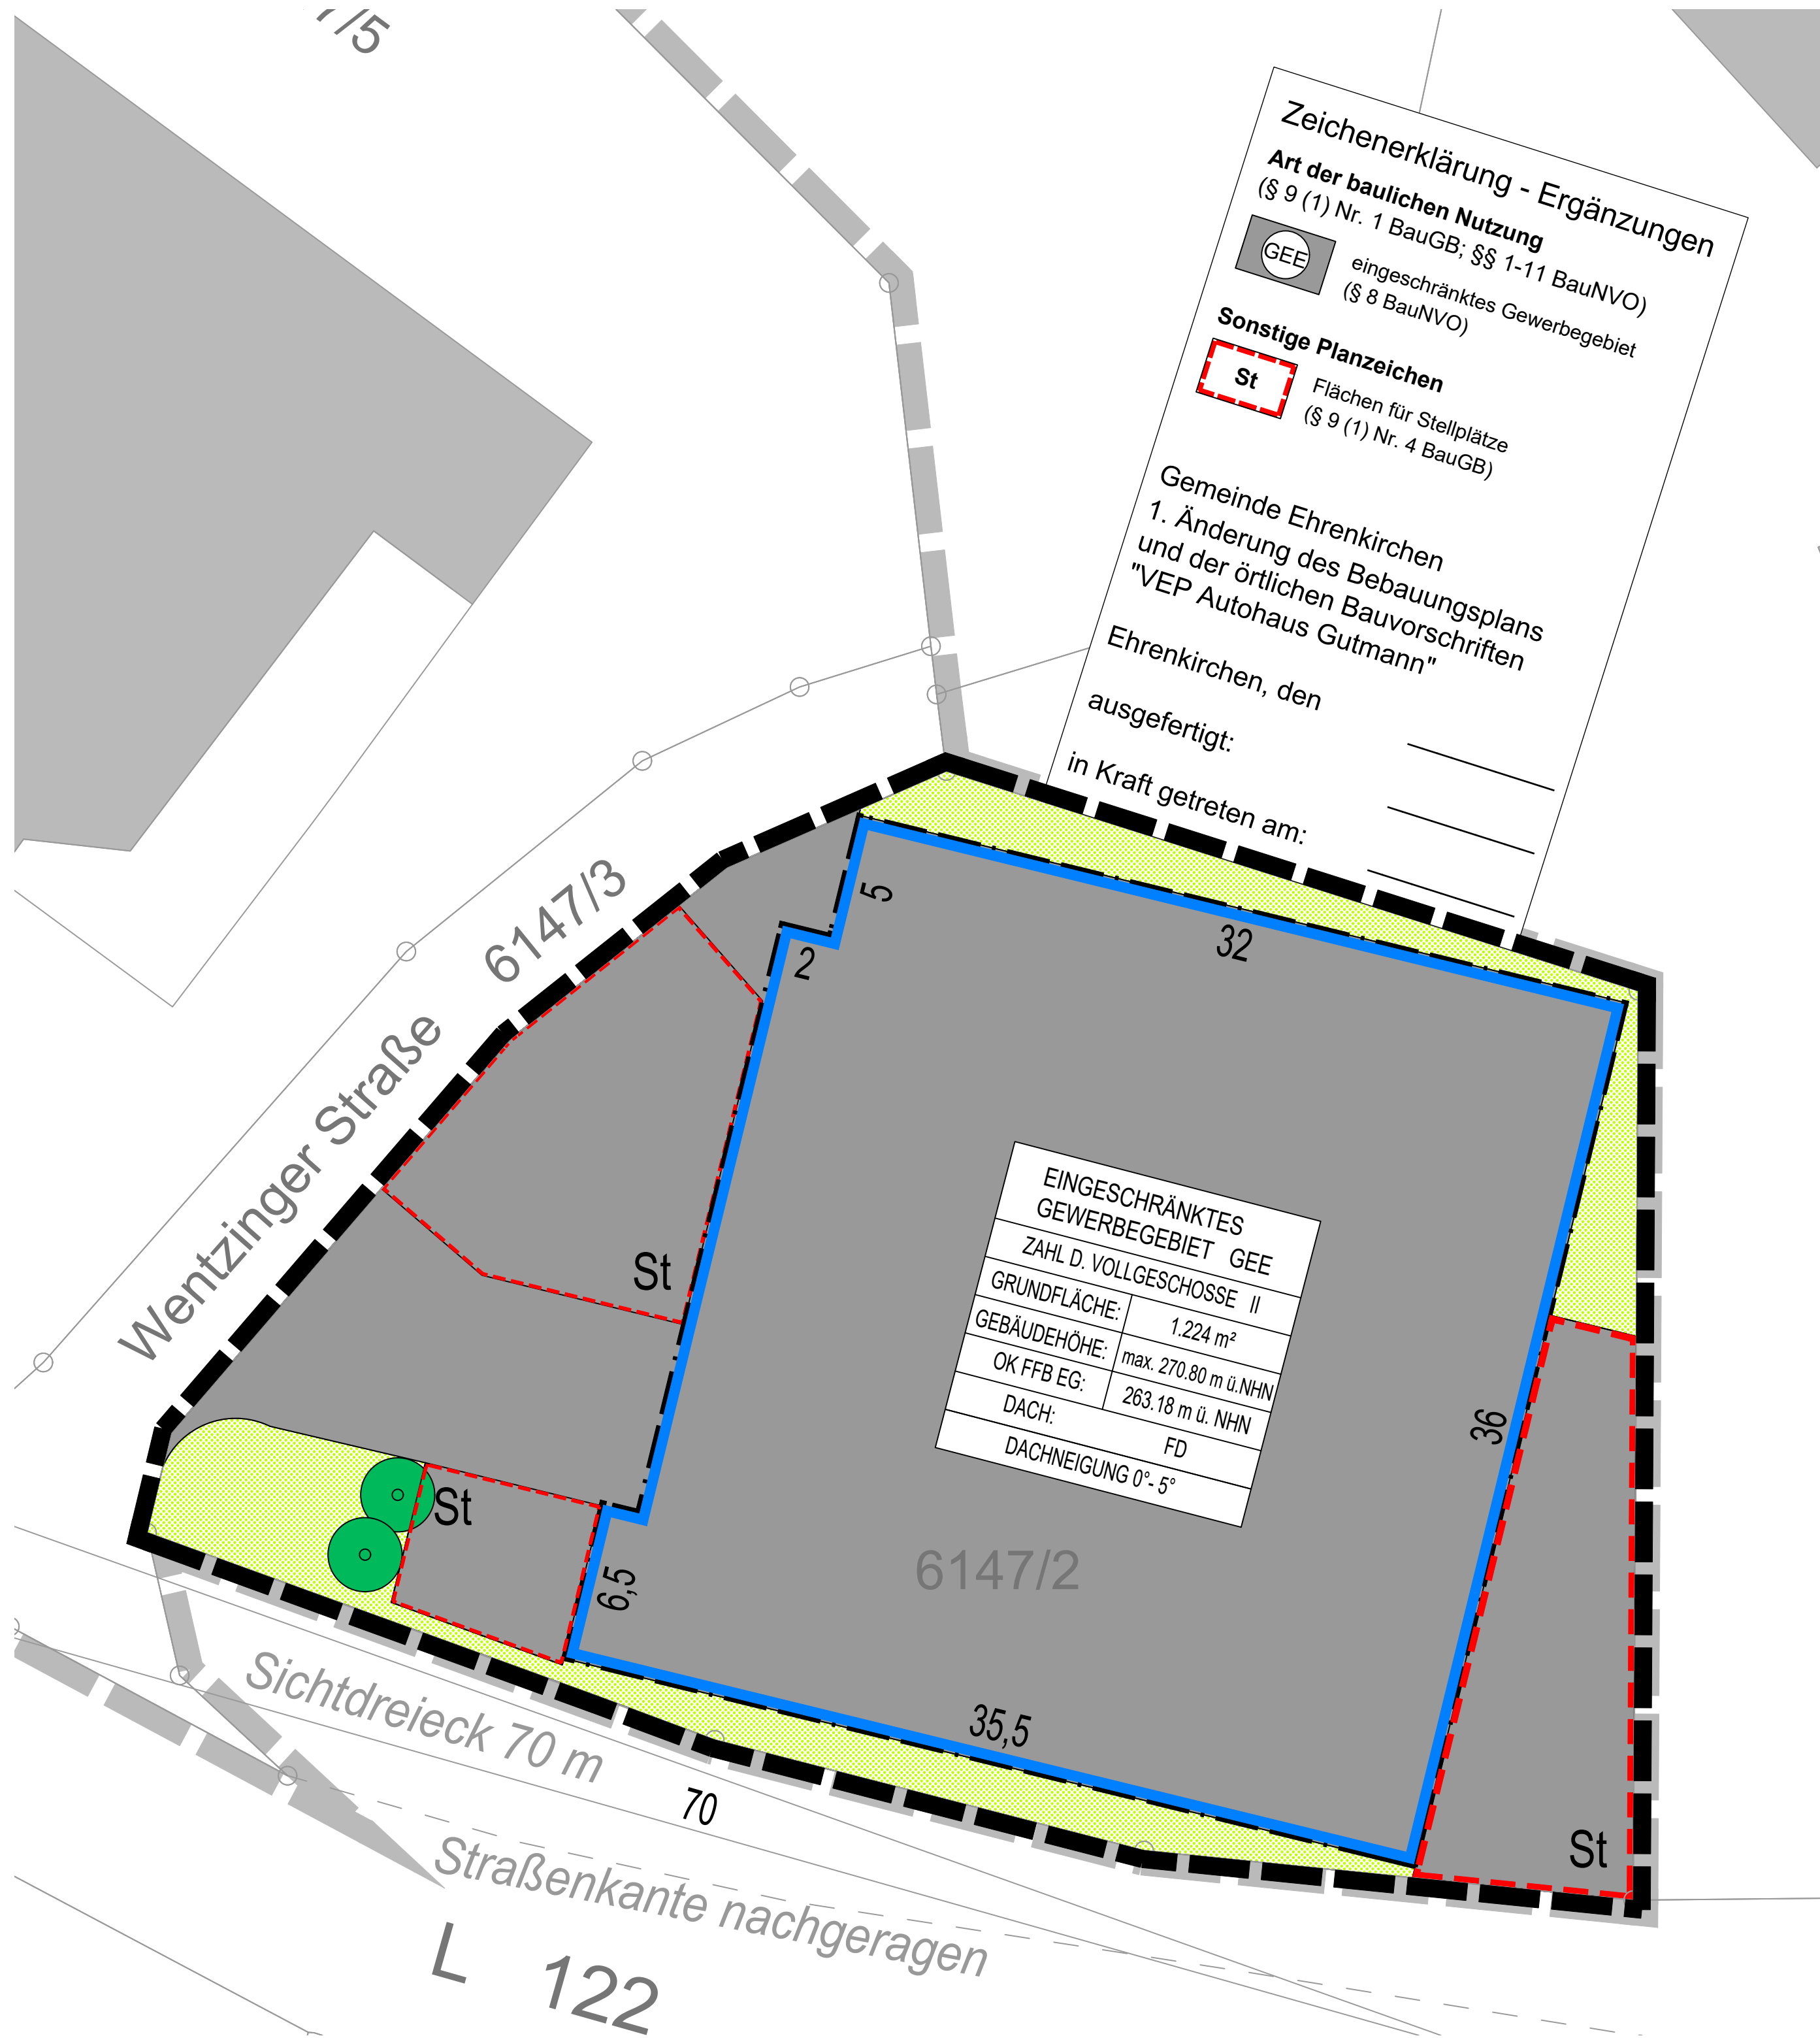

Übersicht Bebauungsplan "VEP Lbg.-Nr. 6147/1 (Teil), 6147/2 und 6147/3 auf der Gemarkung Ehrenkirchen-Ehrenstetten (Autohaus Gutmann)" mit Deckblatt 1. Änderung, ohne Maßstab

Gemeinde Ehrenkirchen



1. Änderung des vorhabenbezogenen Bebauungsplans mit örtlichen Bauvorschriften "Vorhaben- und Erschließungsplan für die Grundstücke Lbg.-Nr. 6147/1 (Teil), 6147/2 und 6147/3 auf der Gemarkung Ehrenkirchen-Ehrenstetten" (Autohaus Gutmann)

Die Planunterlage nach dem Stand vom 10.2025 entspricht den Anforderungen des § 1 PlanZV 90 vom 12.08.2025.
Verwendetes Koordinatensystem: ETRS89/UTM
Verwendetes Höhen Bezugssystem: NN

Verfahrensdaten

Aufstellungsbeschluss
Offenlage
Satzungsbeschluss

Plandaten

Planstand: 28.07.2026
Projekt-Nr.: S-25-147
Bearbeiter: Burg/Reid/JC
26-07-28 BPL Änderung (26-07-14).dwg

M.1:200
im Planformat: 580 x 420 mm
fsp.stadtplanung
Fahle Stadtplaner Partnerschaft mbB
Schwabentorring 12, 79098 Freiburg
Fon 0761/36875-0, www.fsp-stadtplanung.de